


25 JAN 1936


Matr. Nr. 26^m,
Sundbyvester under København.

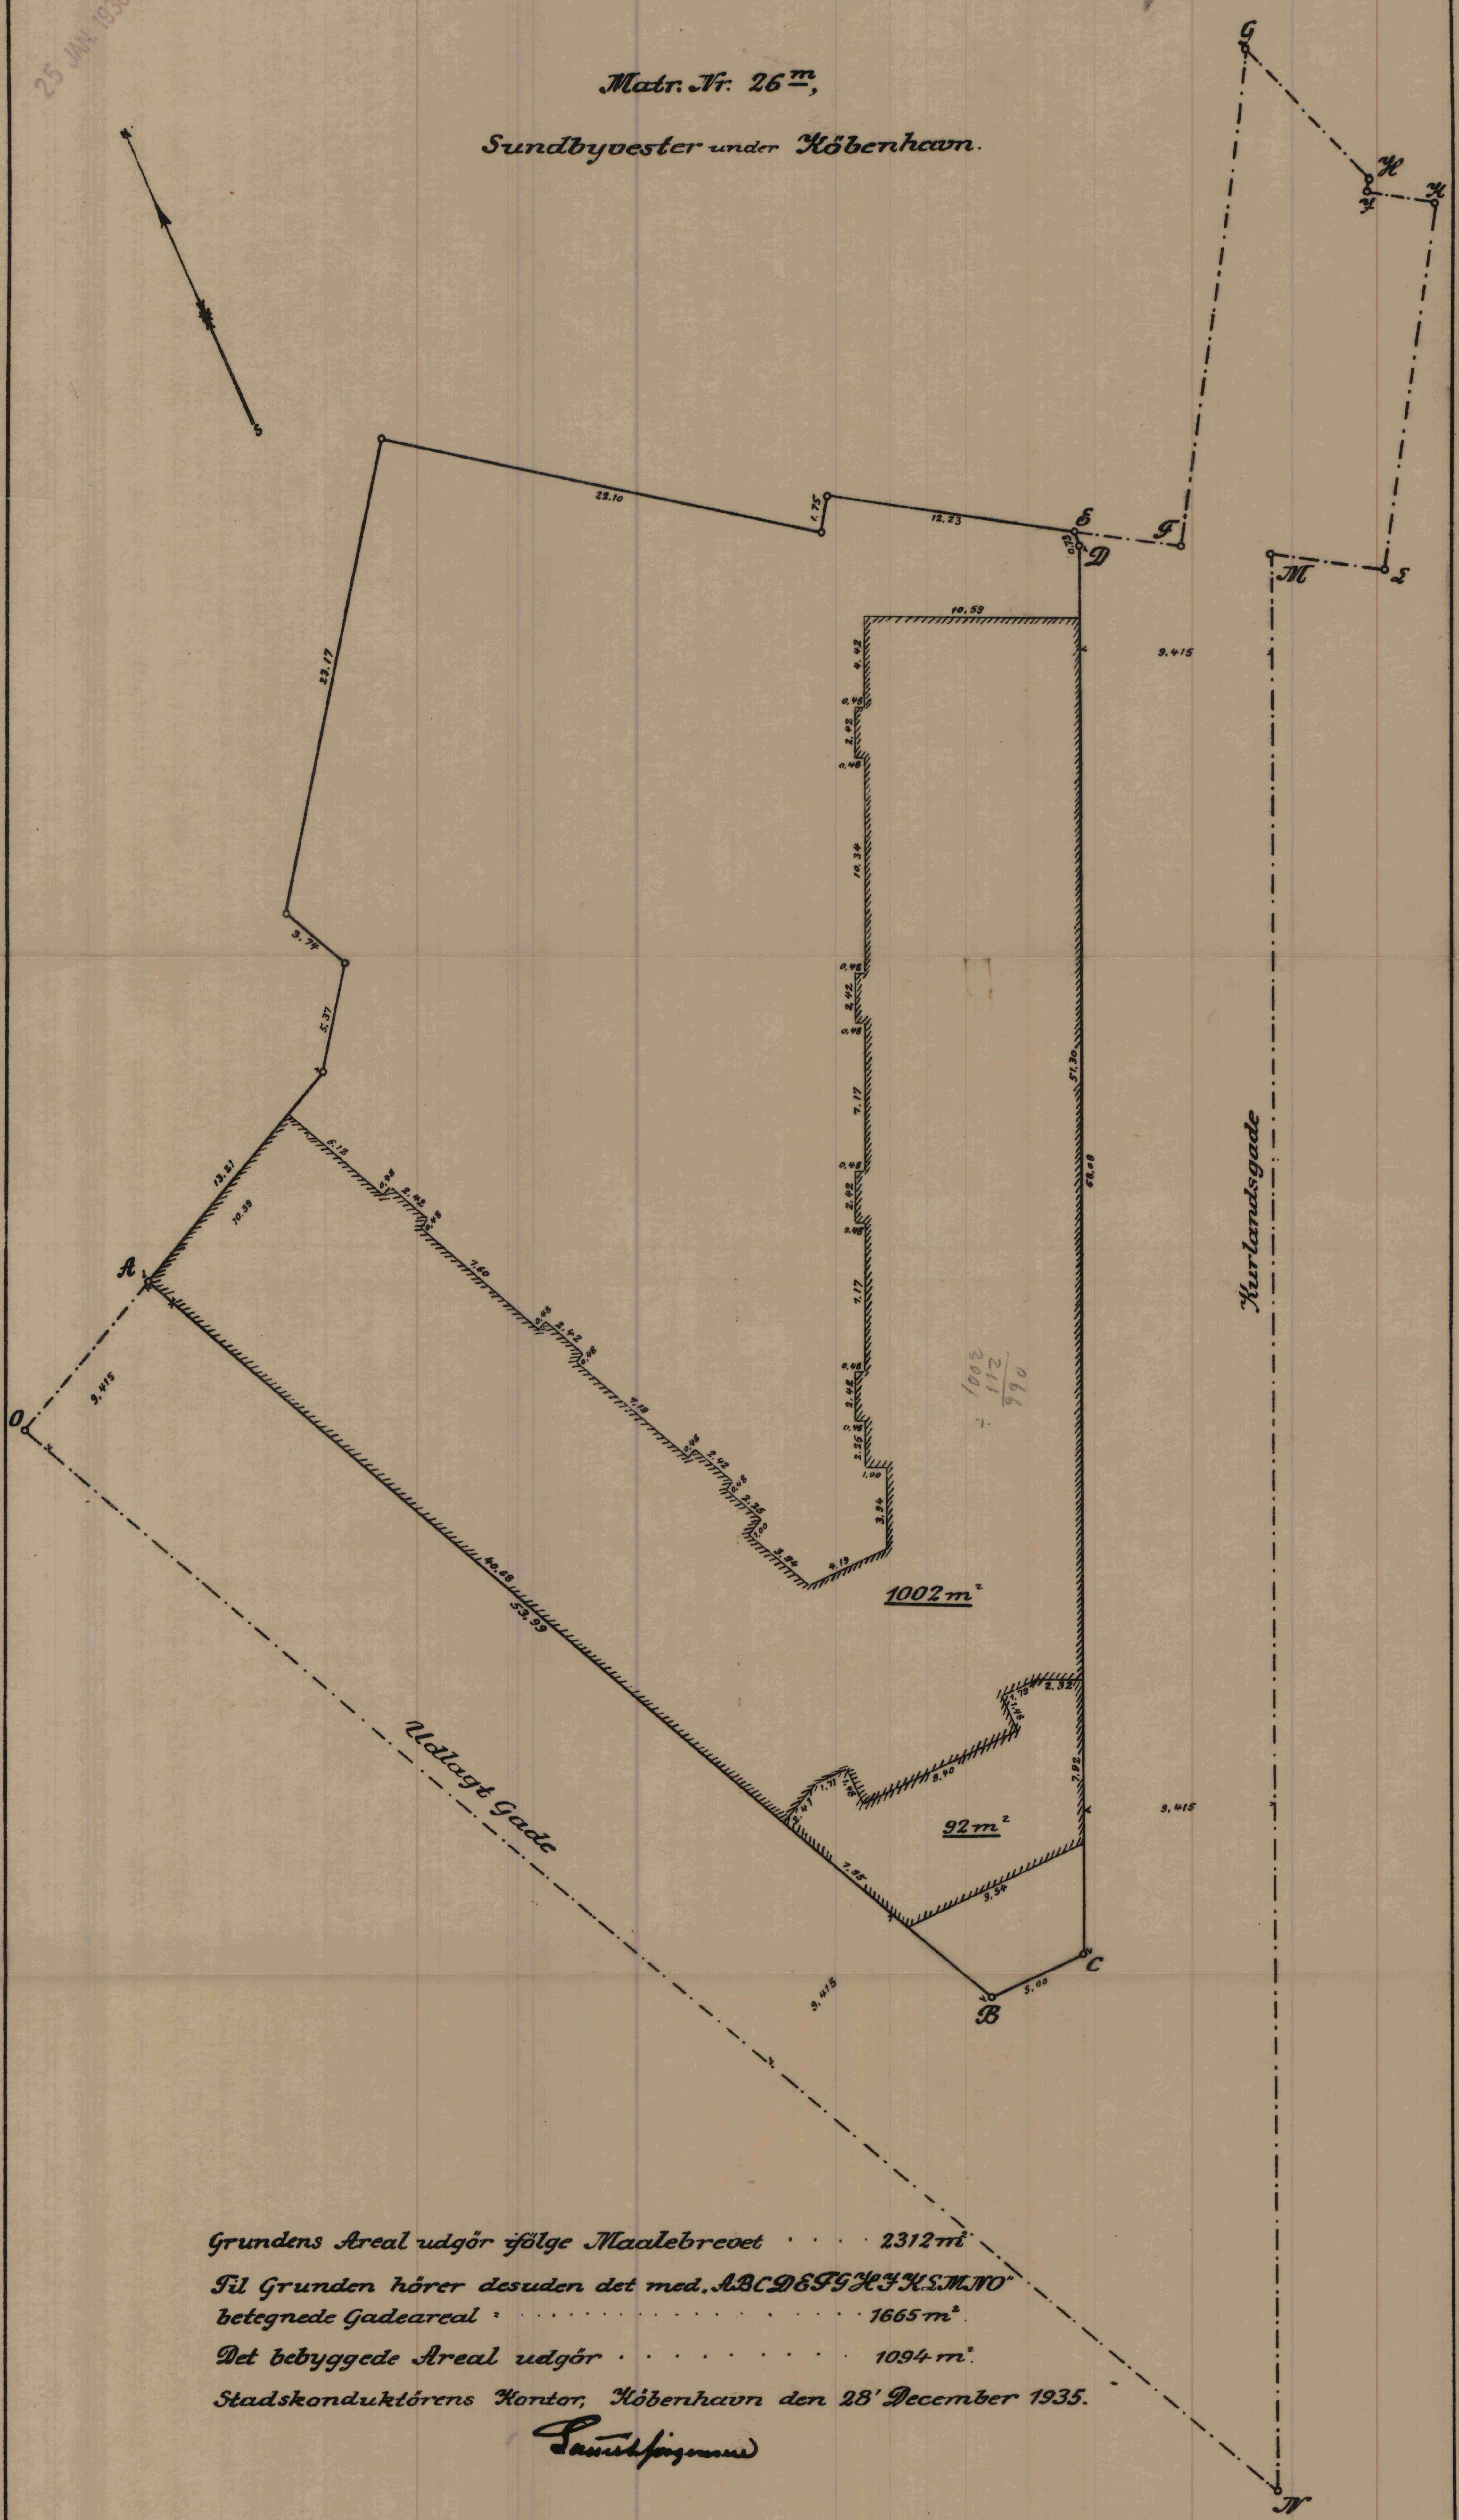



Grundens Areal udgør ifølge Maalebrevet 2312 m²
Til Grunden hører desuden det med A.B.C.D.E.F.G.H.I.J.K.L.M.N.O.
betegnede Gadeareal : 1665 m²
Det bebyggede Areal udgør 1094 m²
Stadskonduktørens Kontor, København den 28^e December 1935.

Samuel Jensen

SV. 685

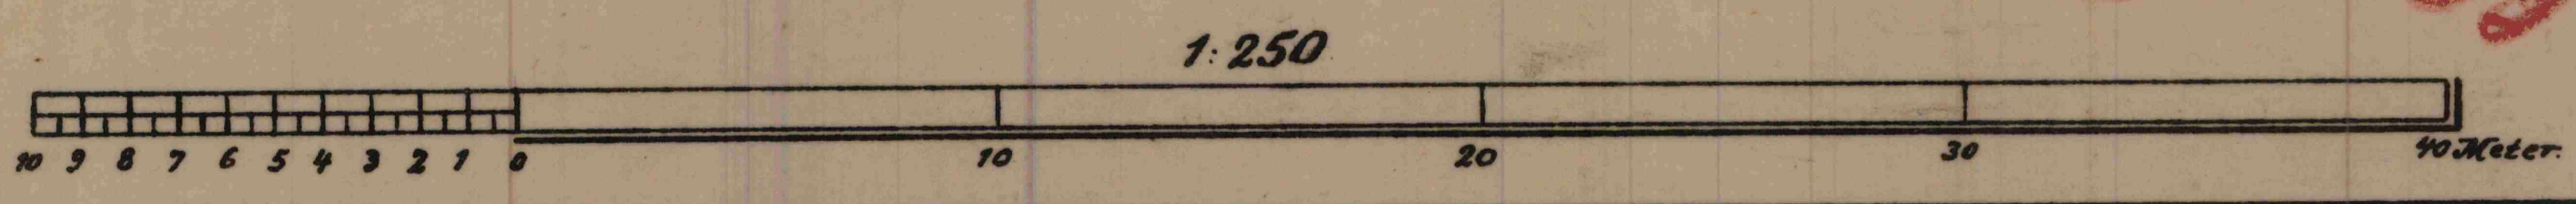


DOVREGAARDEN I

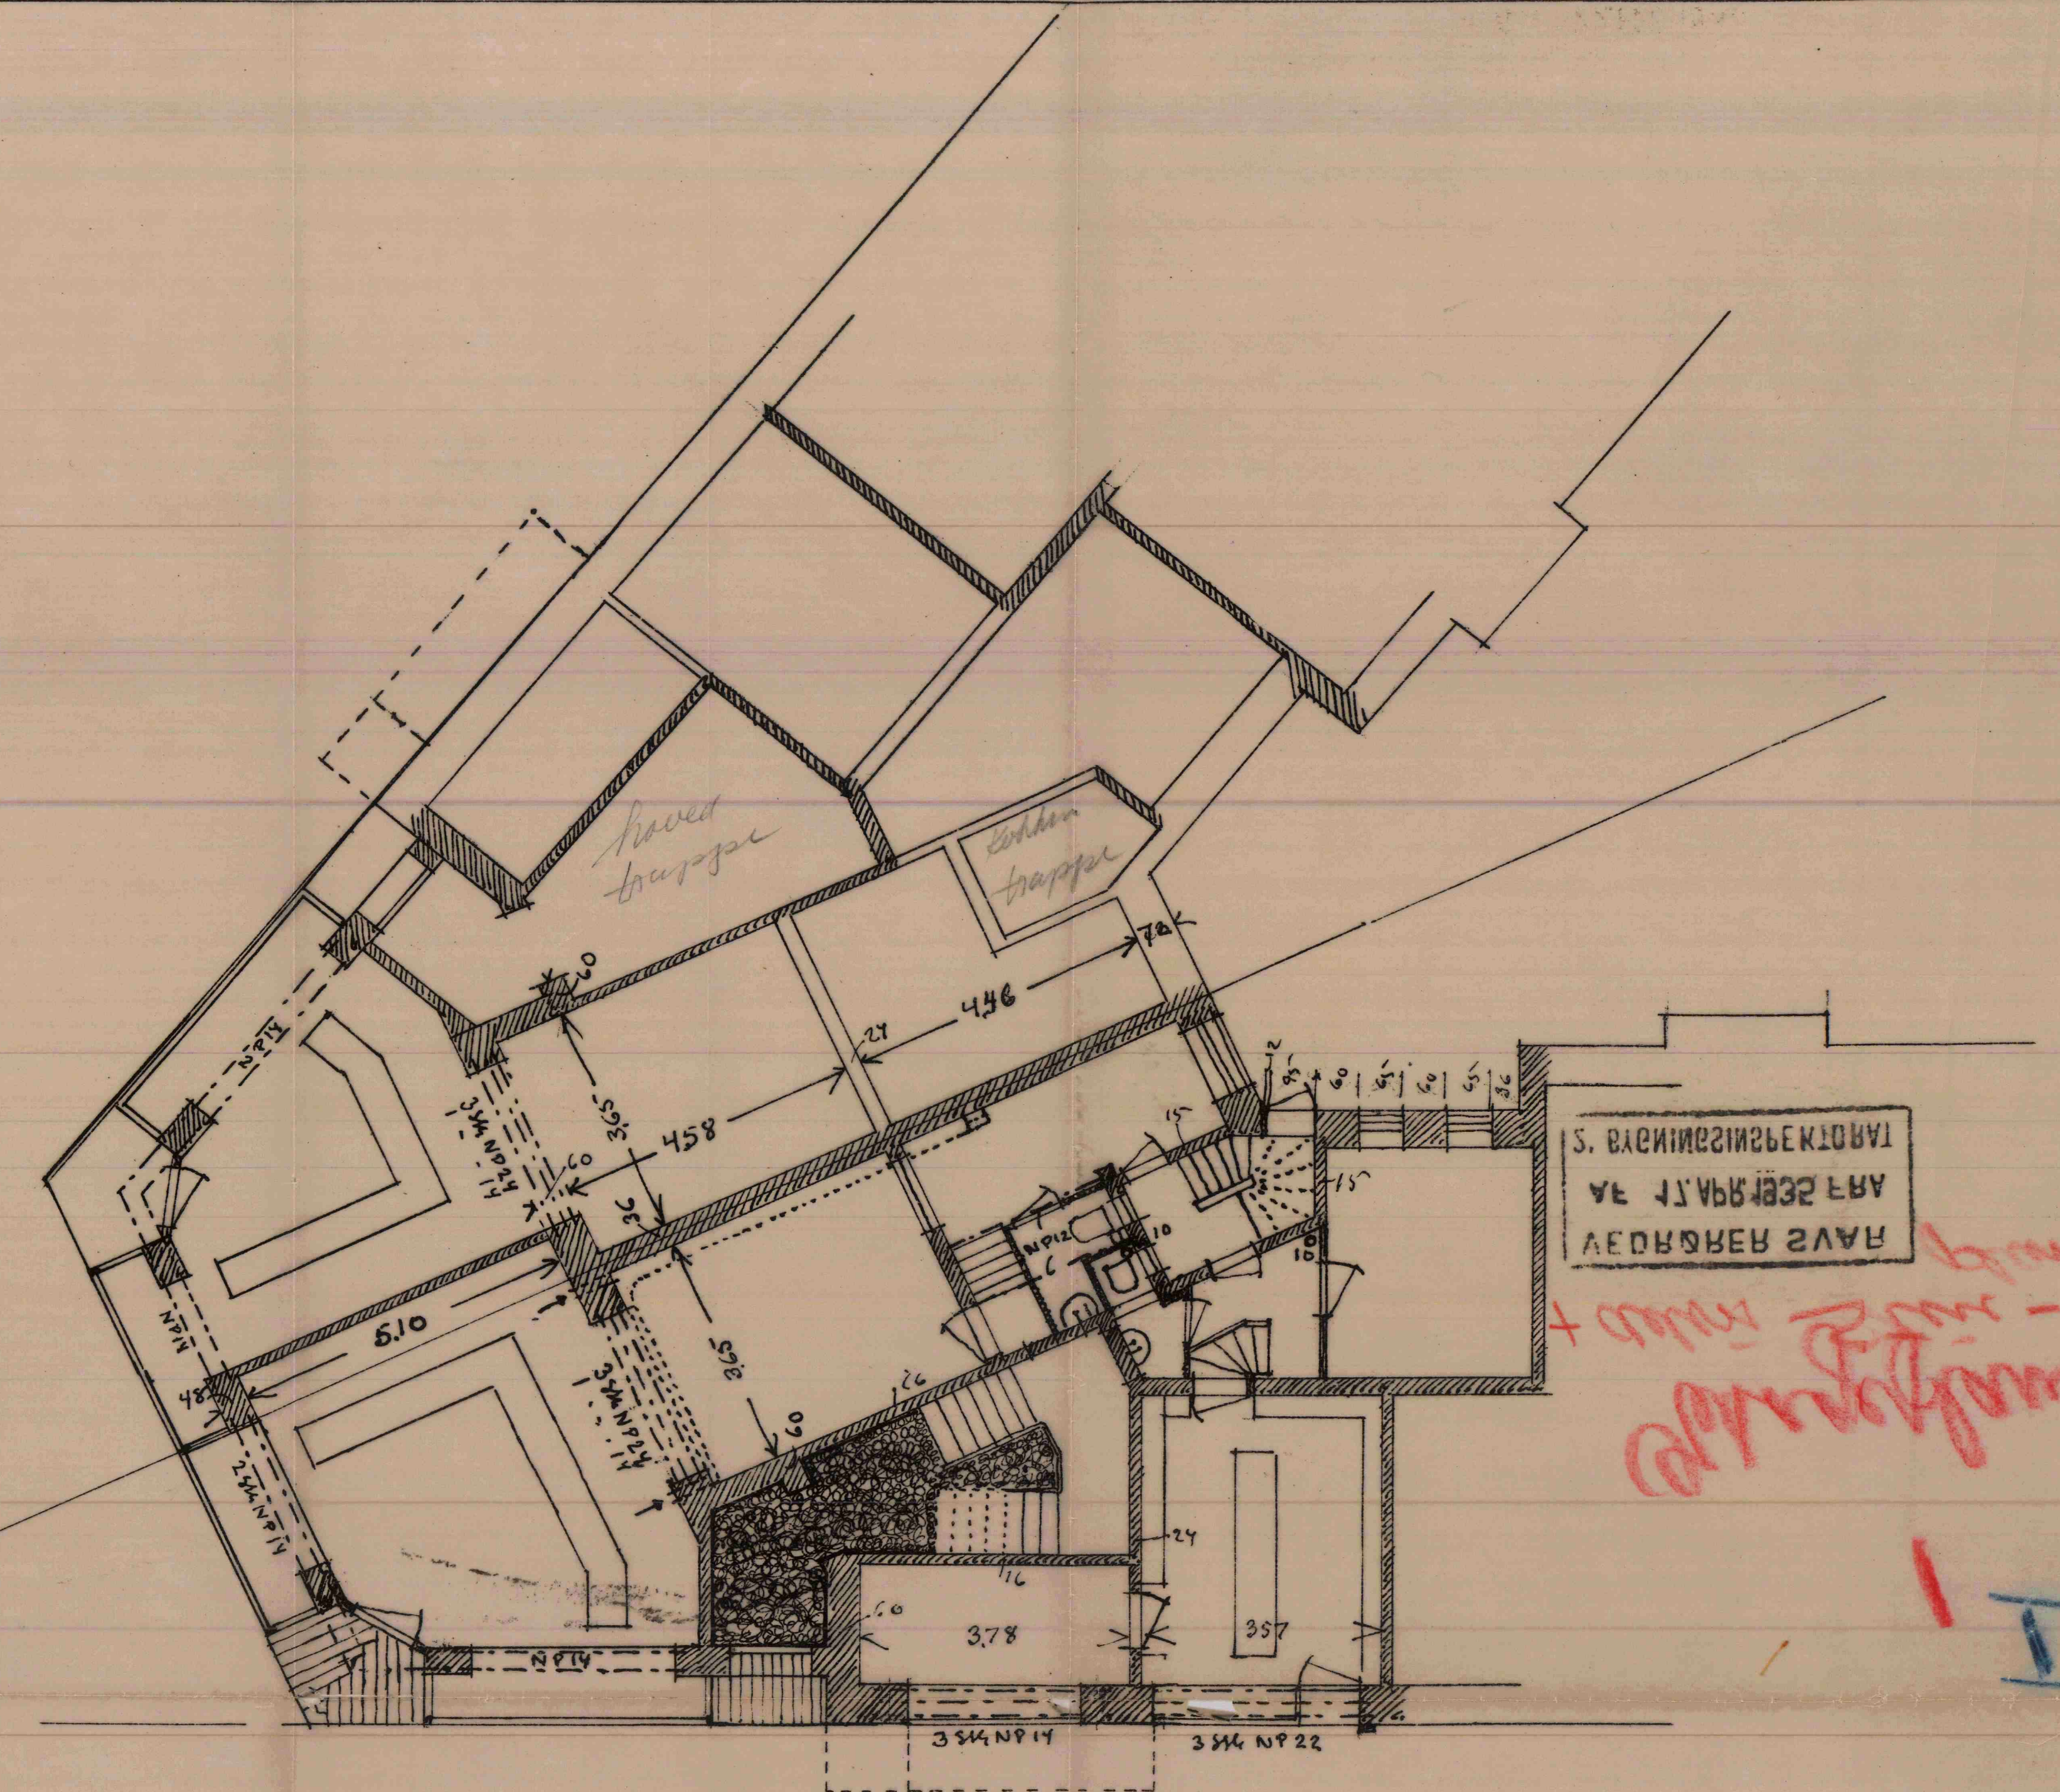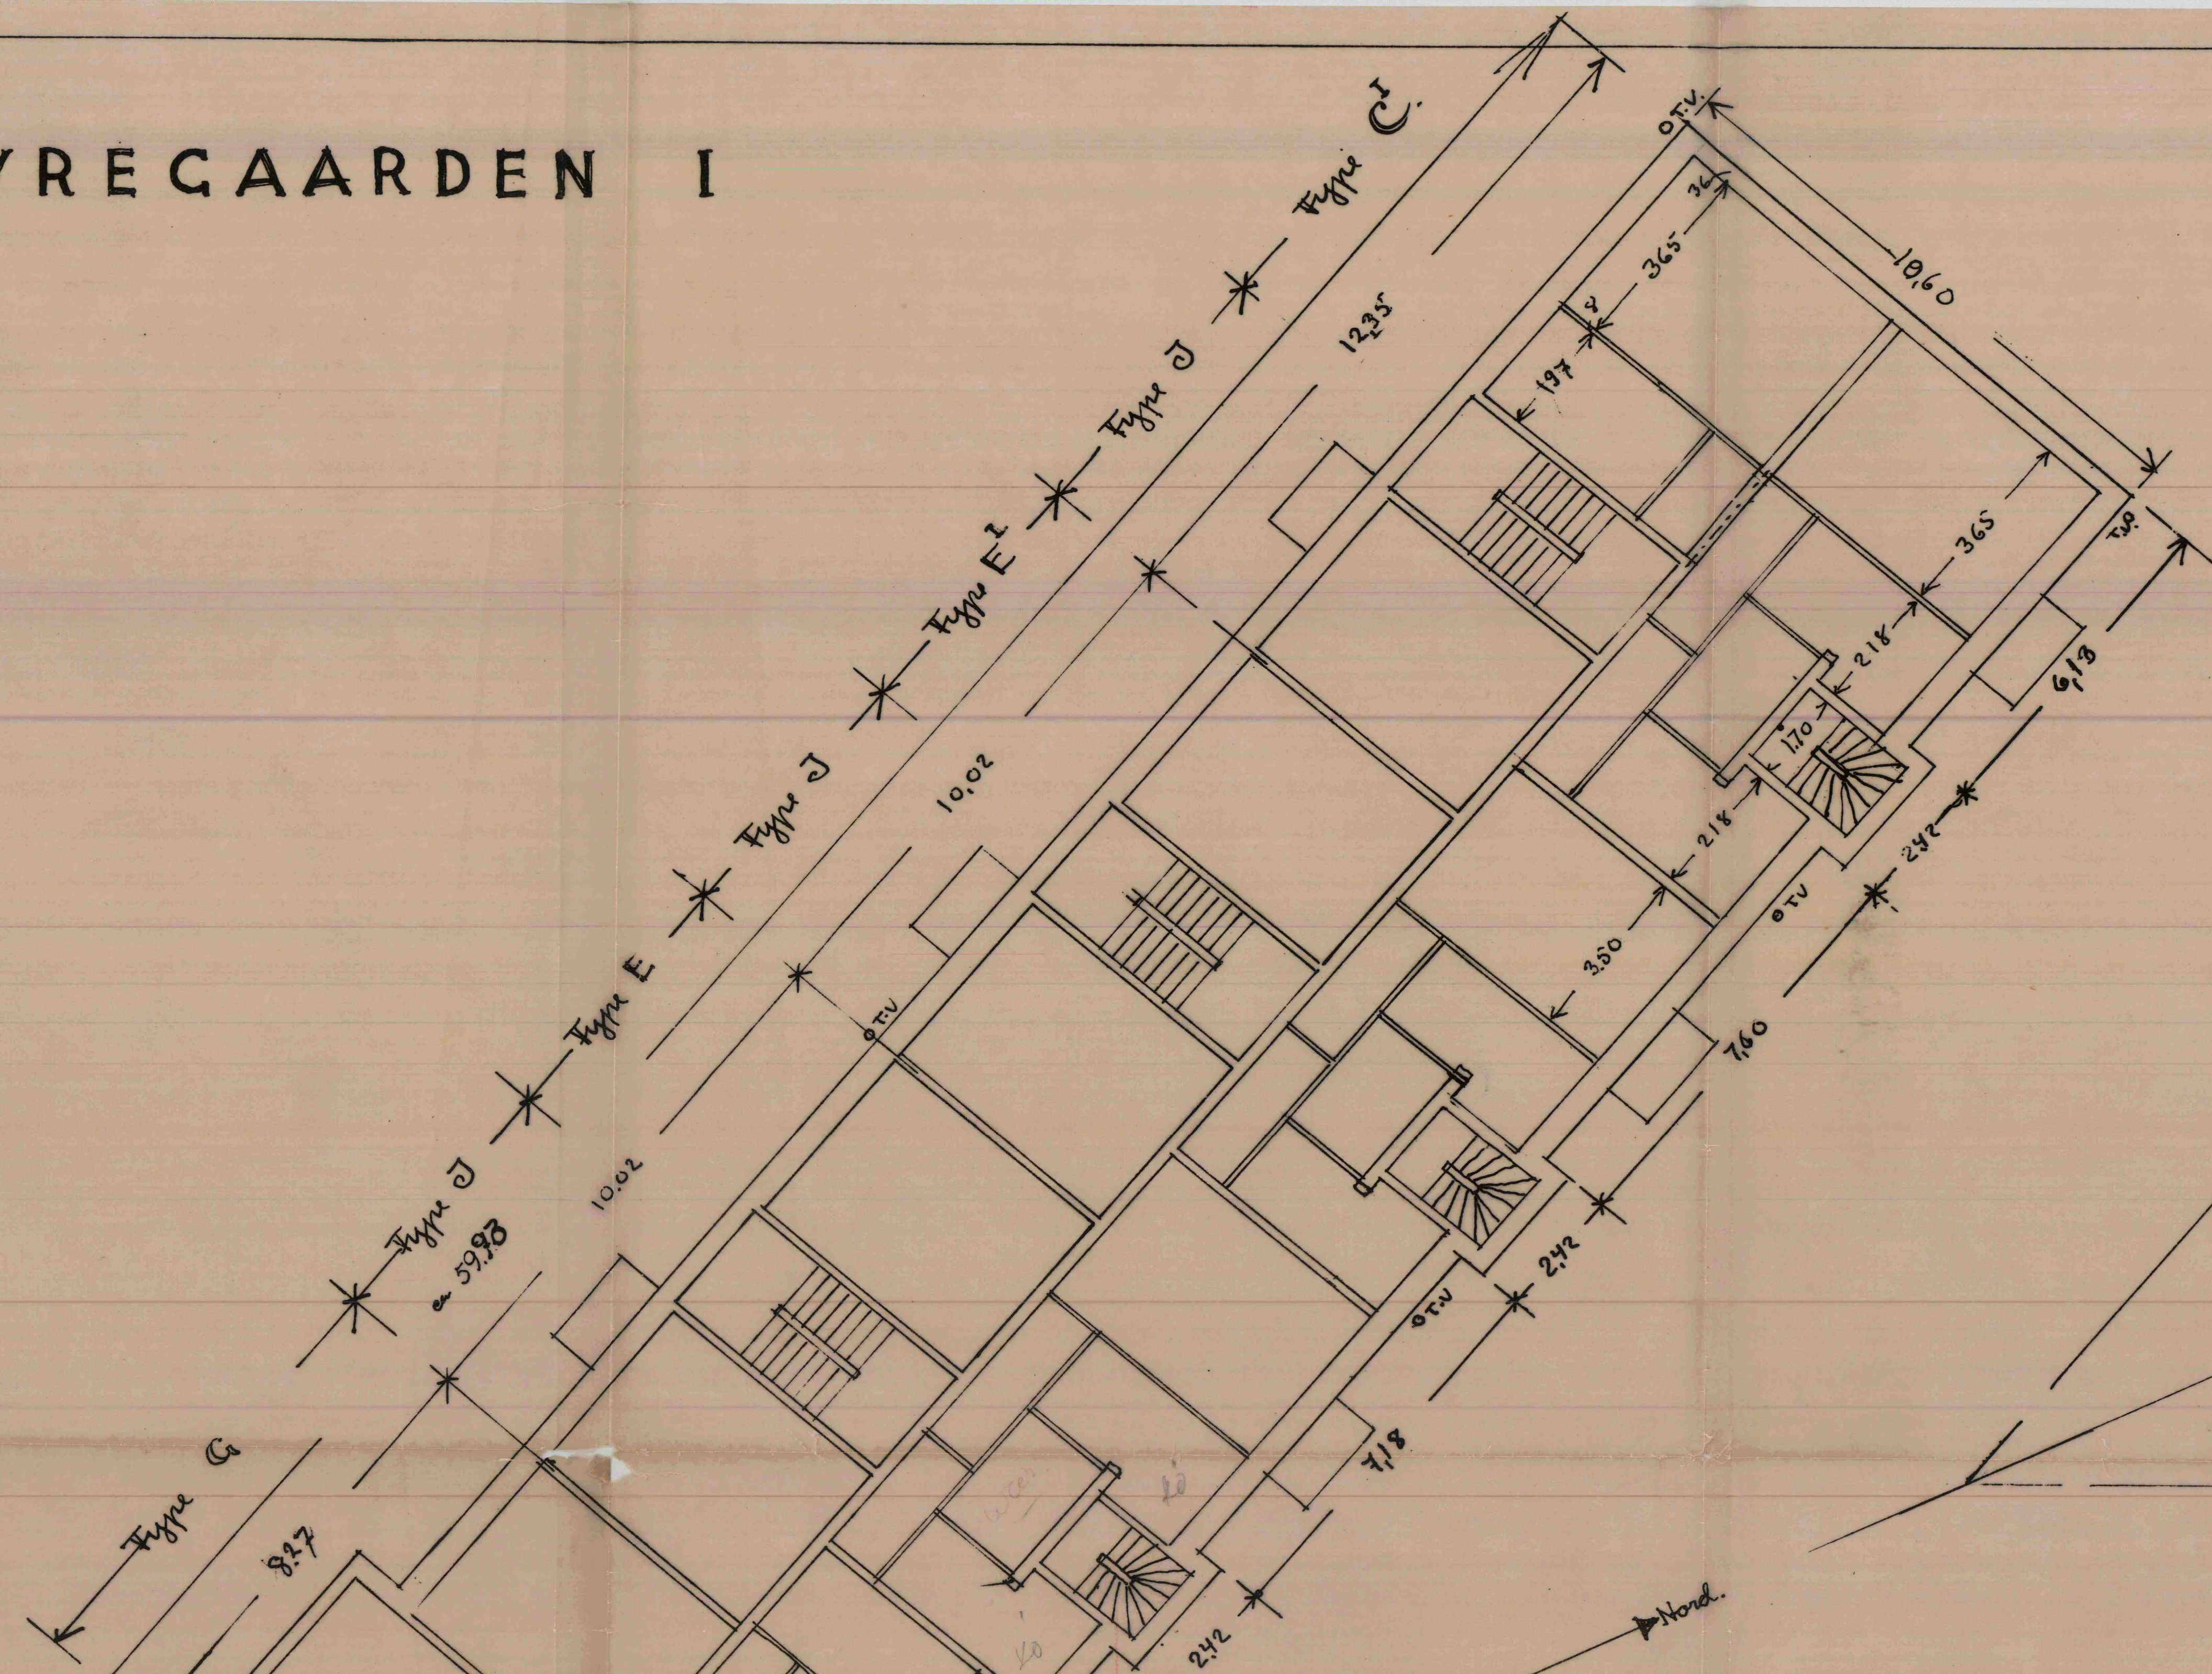

Stueplan med Bulikker

Grundens Areal ca 2300 m² (1150 m²)
 Bebo Areal i 5 Etager ca 997 m²
 Bebo Areal i 1 Etage ca 83 m² 1085 m²

Alm indv Dør 2.10 x 0.90 i Mørmaal fra Bygherretskau.
 Entrédør 2.10 x 0.90
 W.C og køkkendør 2.10 x 0.75

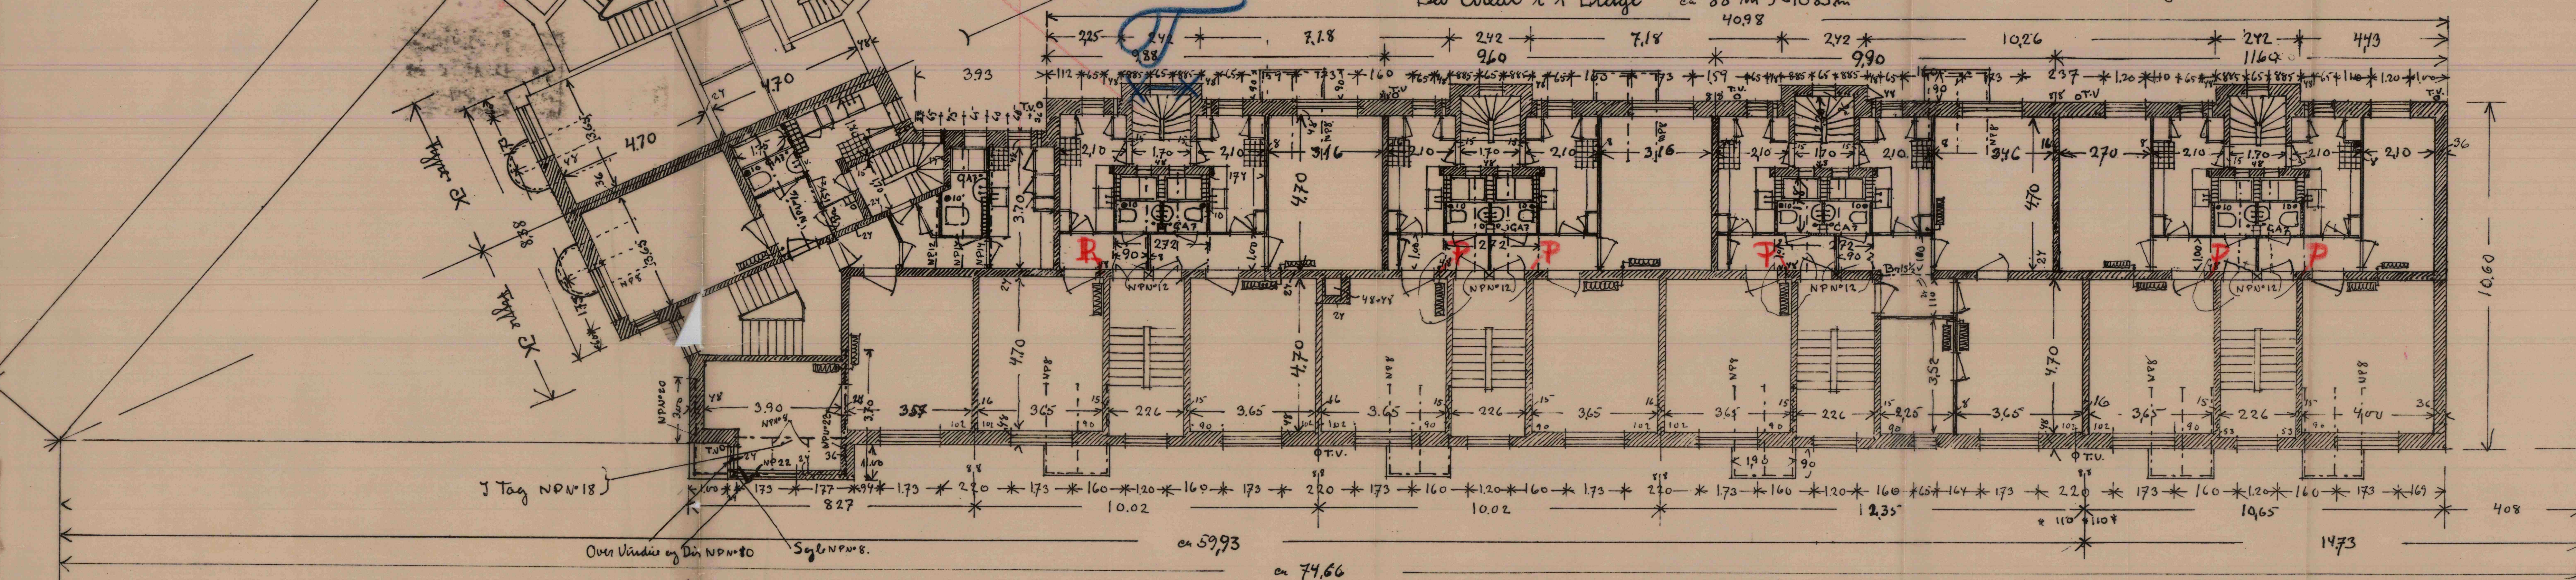


Etageplan.

Type G * Type J * Type E * Type J * Type E * Type J * Type C * Type F * Type H

1/5 Dovregaarden I
 Matr. N^o 13^{de} 26^{de} m. 1594
 af Sundbyvester
 Kurlandsvej
 København Jan. 1935.

R. Mehner Ludvigsen
 Assistent i Landmåling
 Arkitekt M. J. J. J.
 635 + 22 FEB. 1935
 Tegn. N^o 253

Bilag Jr. SV

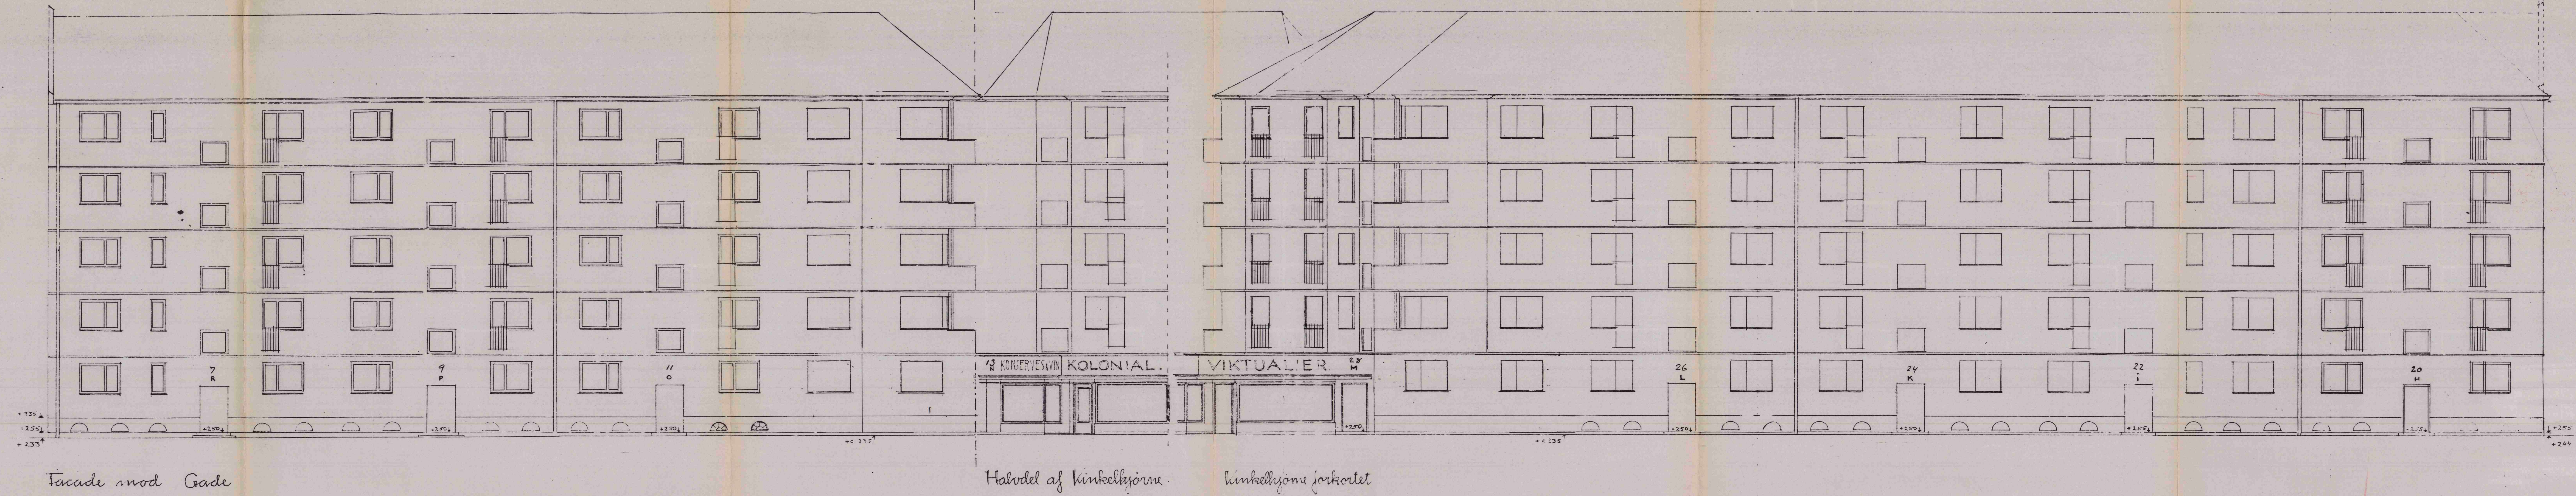


H. E. Hansen.
Joh. Christensen. DOVREGAARDEN. II



Grund mod Nord. Facade mod Kurlandsgade.




Transnit Facade mod Gaard.

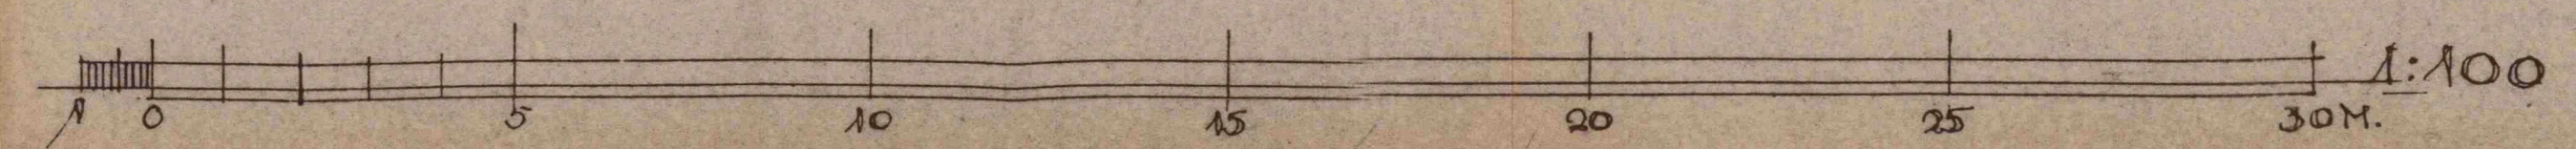

BYGGE- OG BOULØRKLORAT
Matrik No 134 26 m 1594
af Sundbyvester
Kurlandsgade
Habenhavn Dec 1934
Q. Nielsen Jørgensen.
Klausen Handorp
Arkitekt M. P. A.
1559


BYGGE- OG BOULØRKLORAT	SAG NR.
KURLAN	BYGGE- OG BOULØRKLORAT
TEGN. TEKST: FACADE	MÅL: 29/9/33
NYE VINDUESTYPER	KONSTR. TEGN. GODK.
R&S	RASMUSSEN & SCHIØTZ
DATAVEJ 26 - 3460 BIRKERØD - TLF.: (02) 81 66 00	

DOVREGAARDEN. II

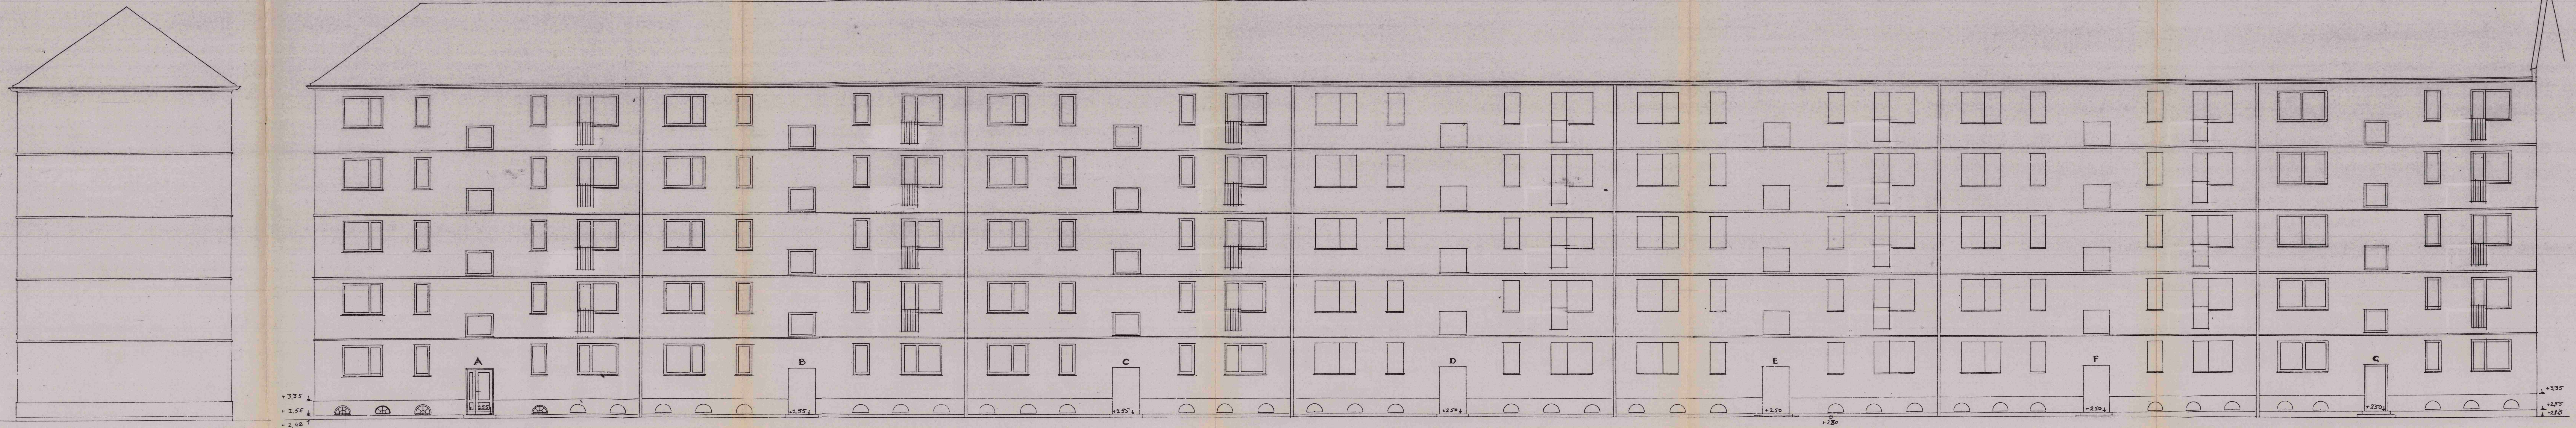


Gravl mod Nord.

Facade mod Kurlandsgade.

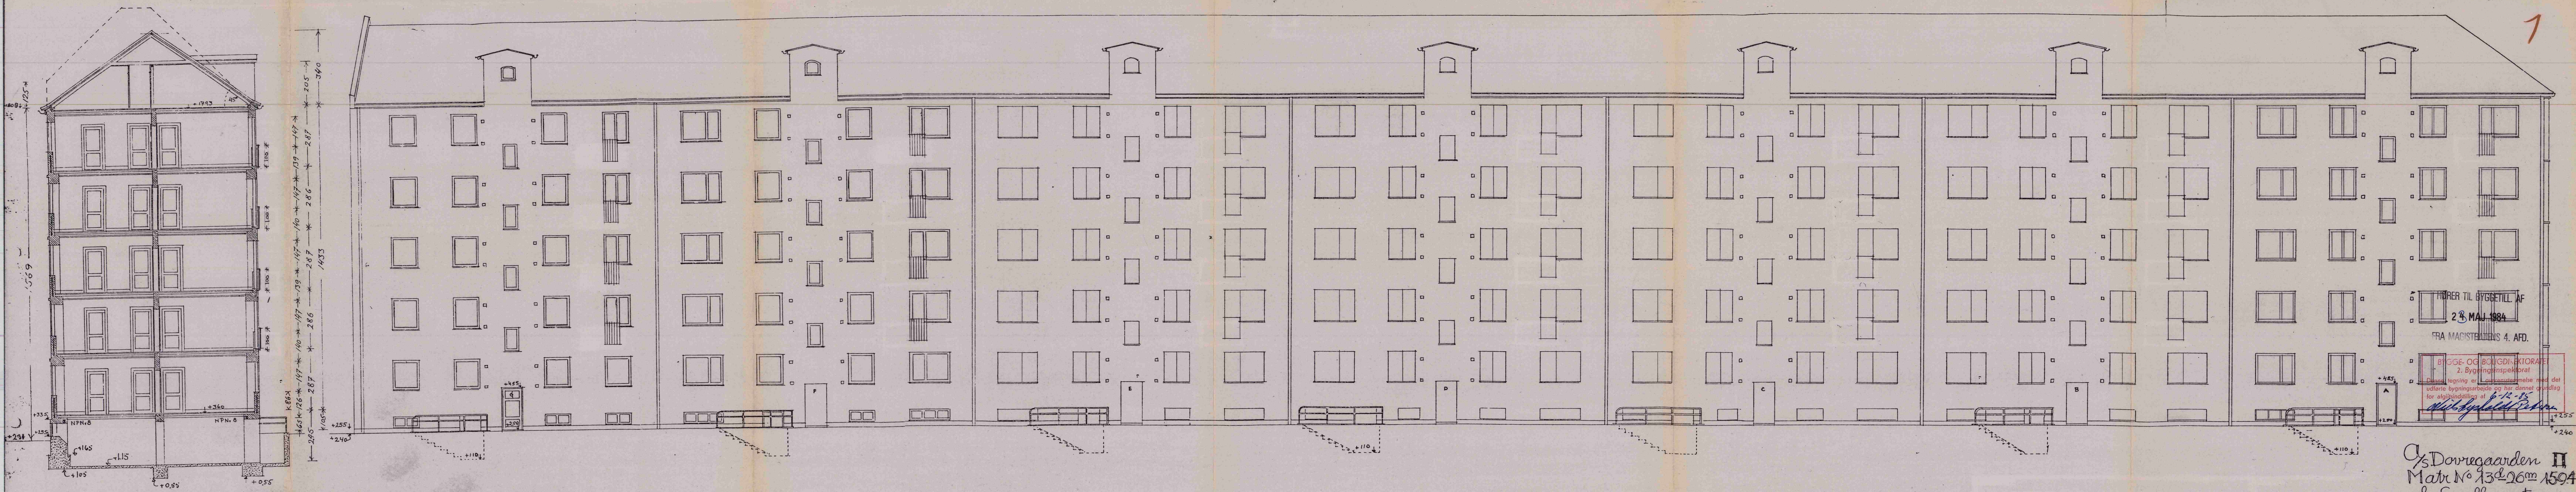

Transnit

Facade mod Gaard.

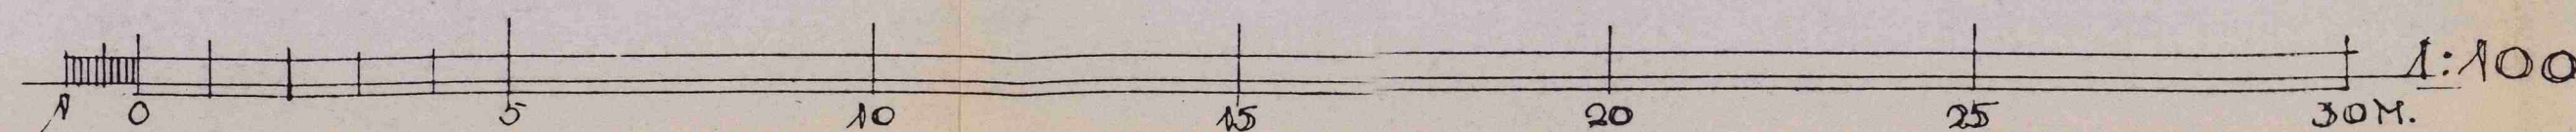

ALTANRENOVERING
 MATR. NR. 13 D + 26 M - SUNDHØJVEJ
 KURLANDSGADE
 FACADE EFTER RENOVERING
 MÅL 1:100 DATO 30.04.1984.
 HAFNIA FØRSTEBØJG - EJBUDONSKONTOR
 HOLMENS KANAL 22 - 1097 KØBENHAVN SV
 1142 30 APR. 1984
 Tegnet af 3.
 G. Mellem-Ludvigsen
 H. Lassen-Lundsgaard
 Arkitekt, Mofaa.
 1142 30 APR. 1984

V
17511



Tegn. Løbe-Nr.
52800
Den 15/8 35

Dovregaarden II
Matr. Nr. 13^d af
Sundbyvester

Skuffe: _____
Mappe: _____
Maalest.: 1:100


Tegn.: 724 Kalk.: _____
Kontr. 276 35
1/8 "VØLUND,"

"Uhjemlet Benyttelse af denne Tegning, som ikke maa kopieres, er underkastet Retsforfølgning i Henhold til Loven om illoyal Konkurrence".

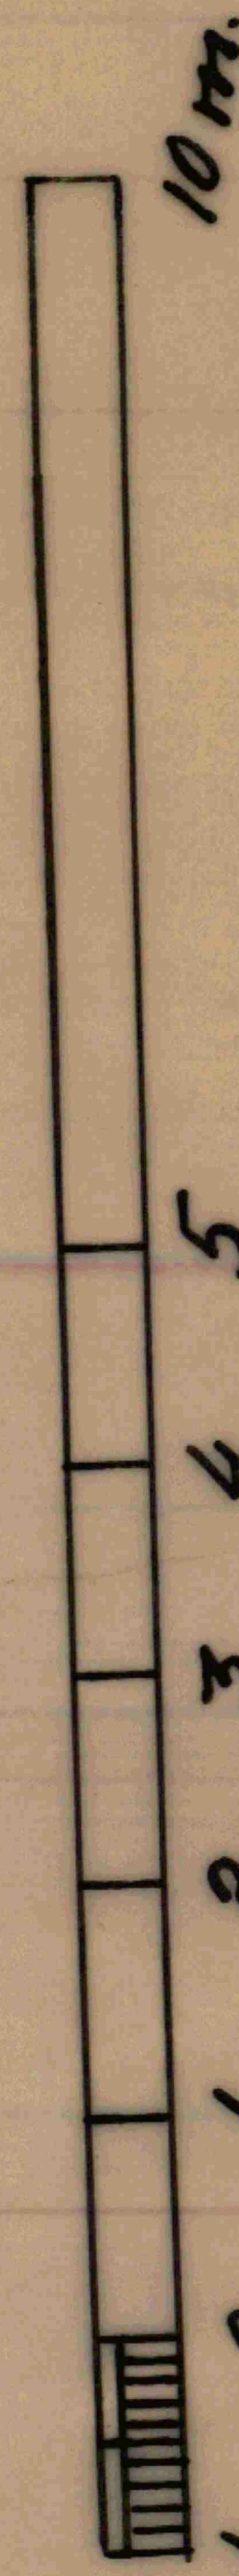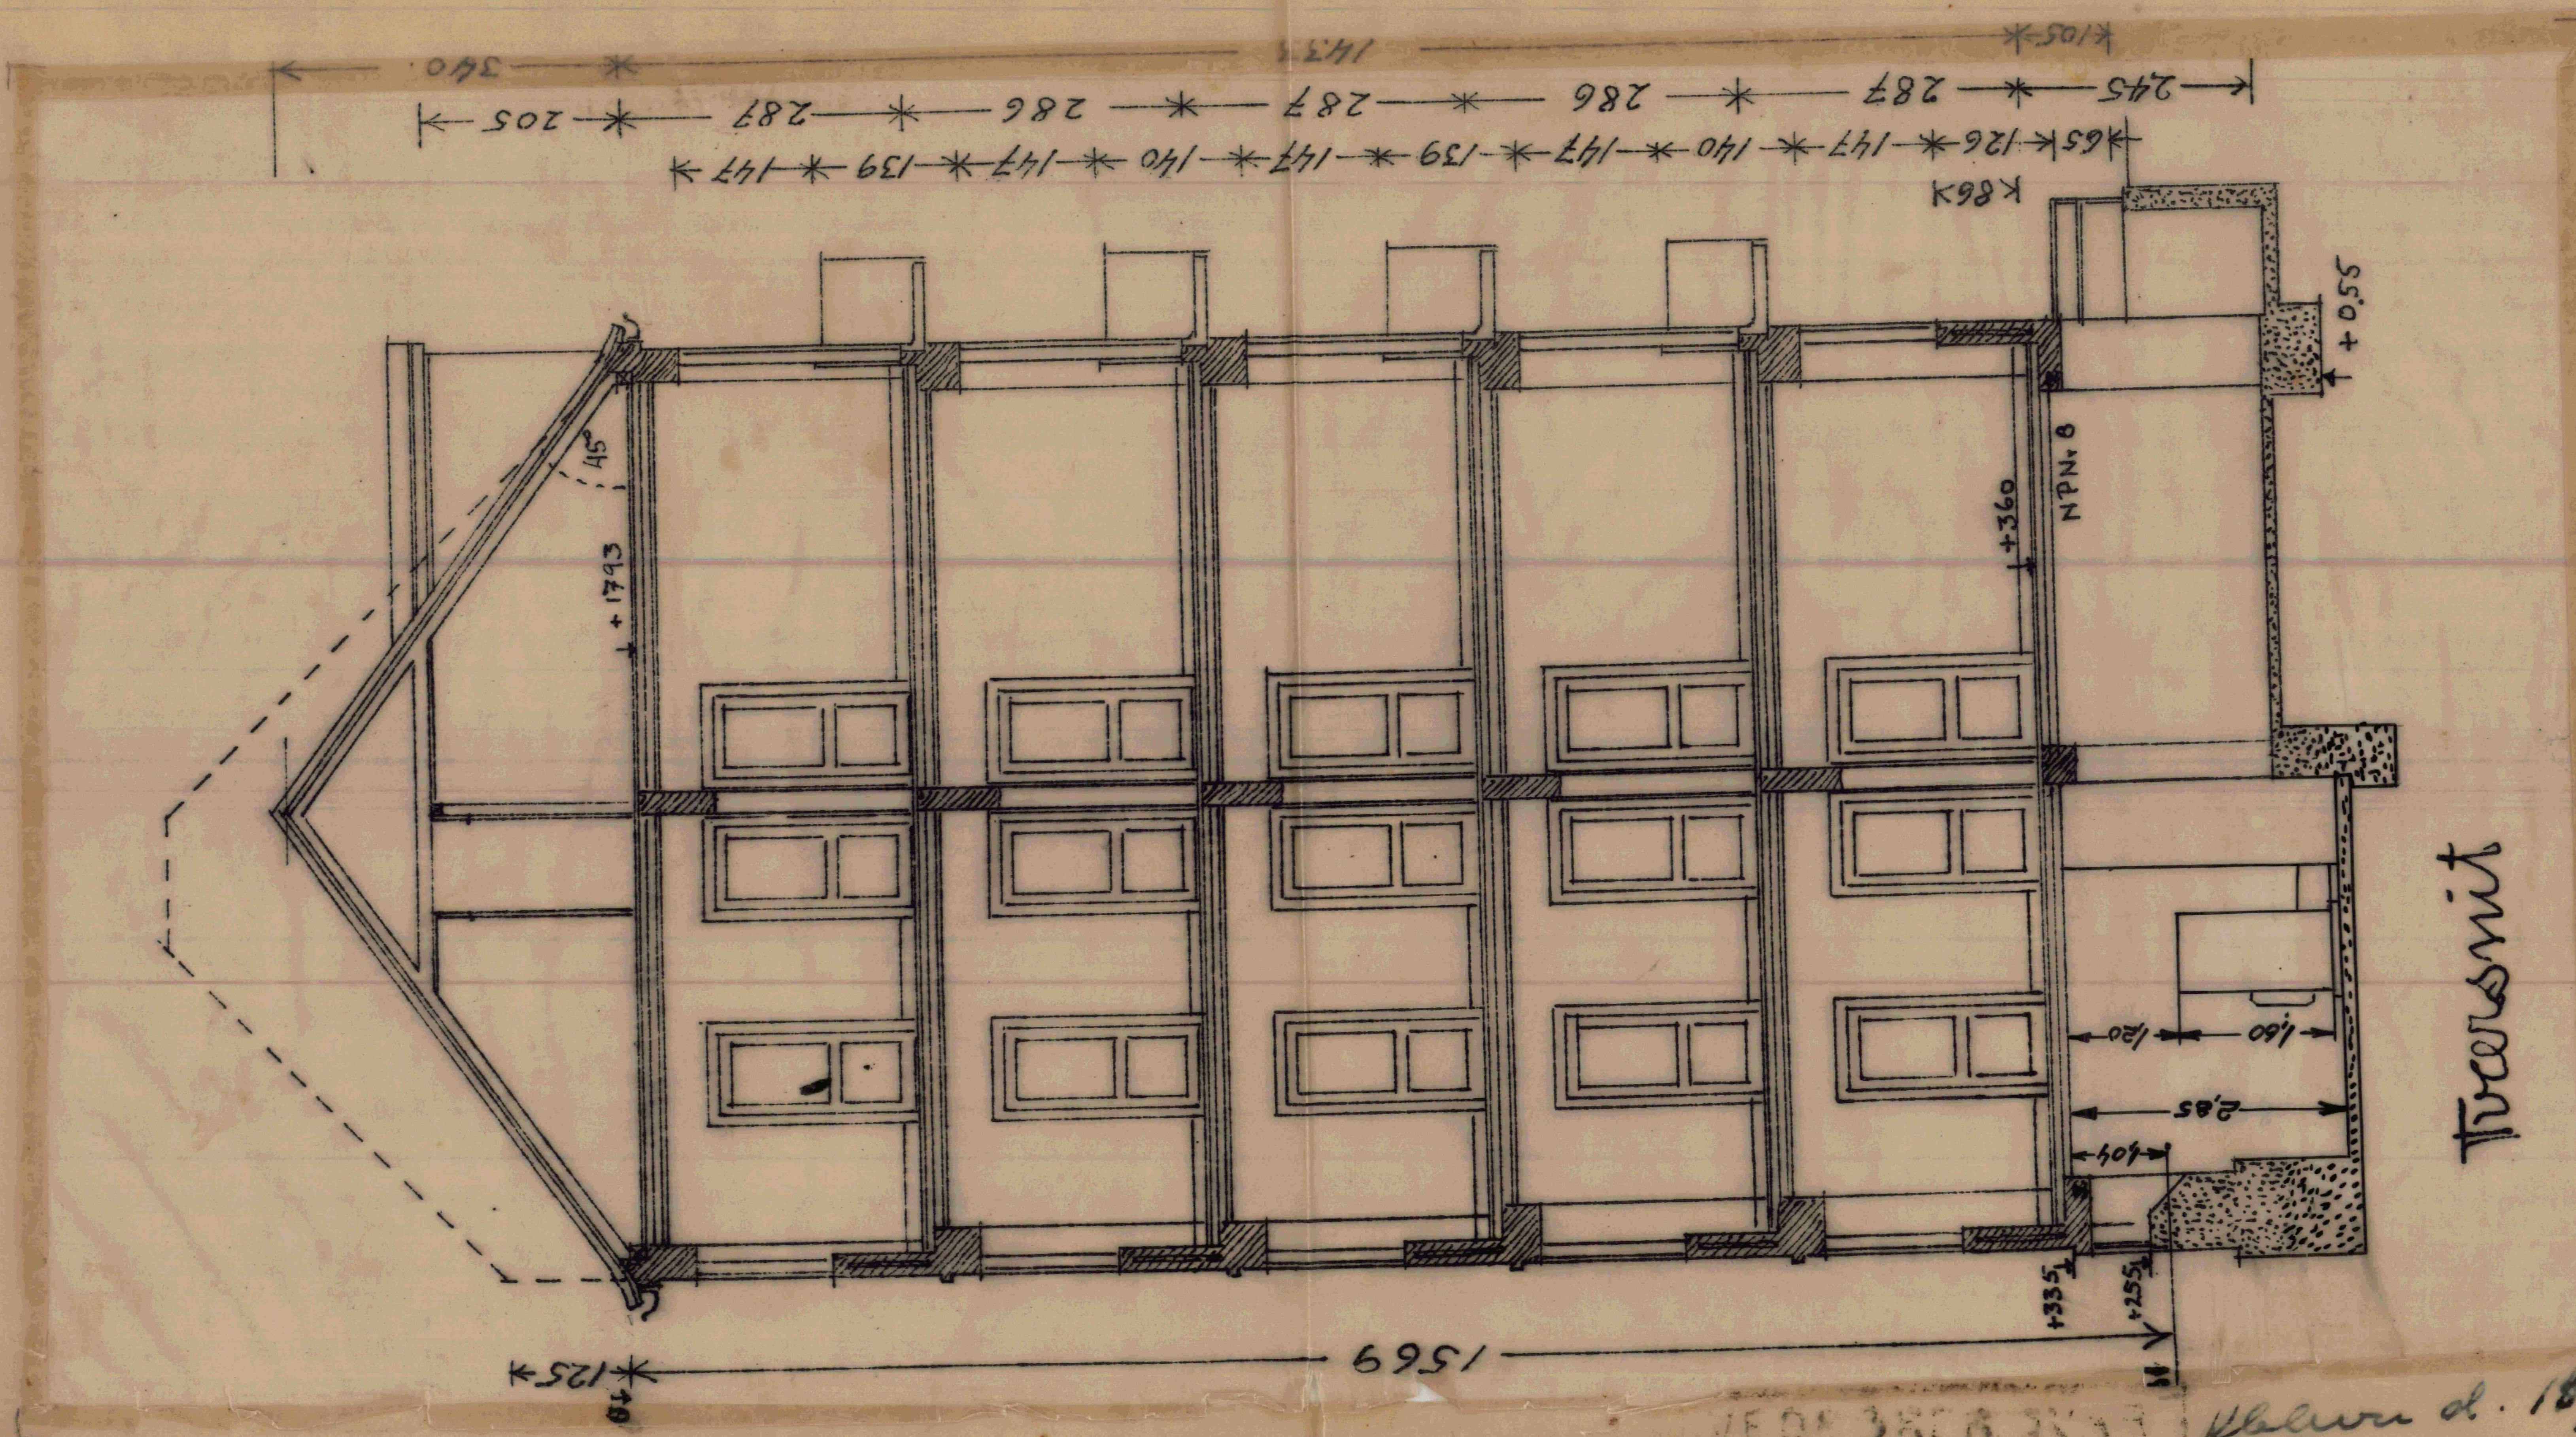

Kalkun d. 18/8.35
AF 27 AUG 1935 FRA
BYGNINGSINSPEKTORAT
Kalkun d. 18/8.35
AF 27 AUG 1935 FRA
BYGNINGSINSPEKTORAT
Kalkun d. 18/8.35
AF 27 AUG 1935 FRA
BYGNINGSINSPEKTORAT


4.

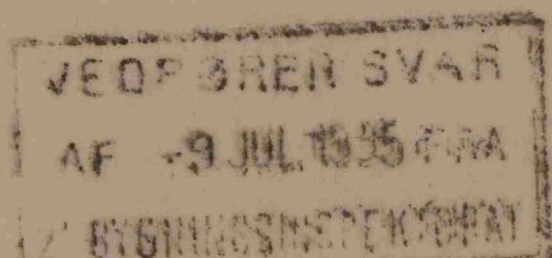

TGN N° 282. A. 25 JUNI 1935

B. sag. Jr. SV 645 * 13. JUN. 1935

DOVREGAARDEN. I og II.

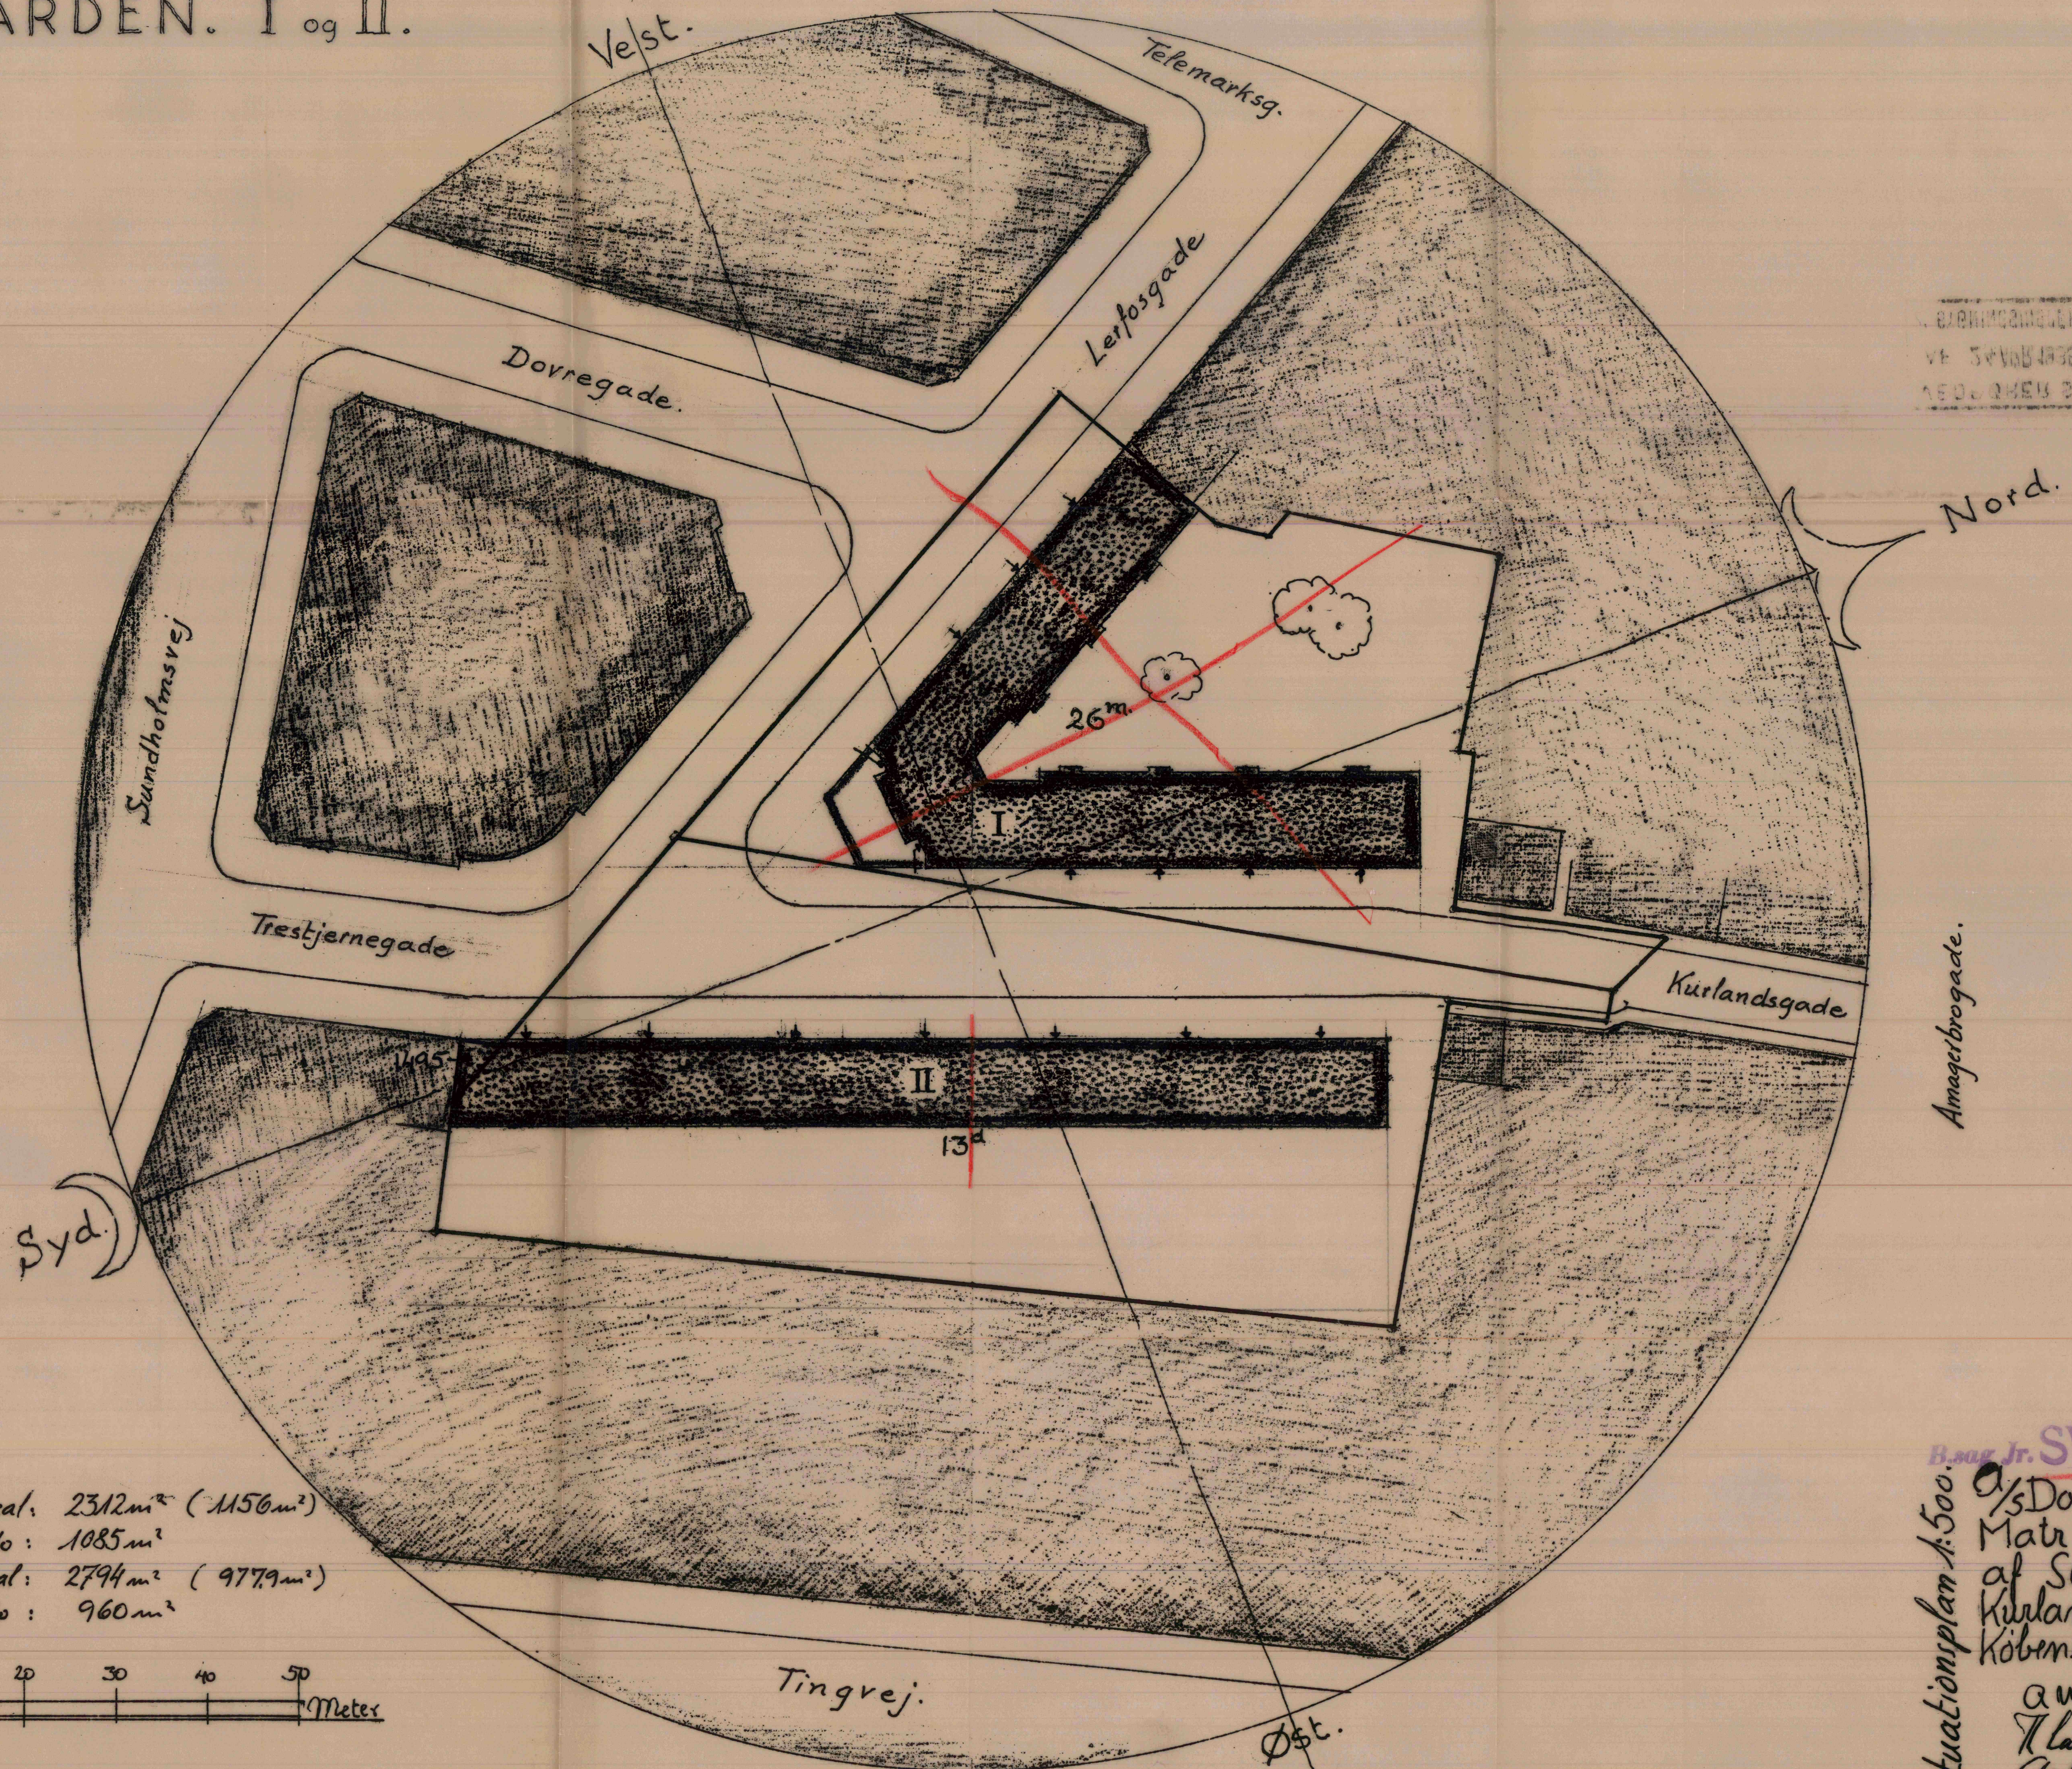

Afdeling I: Grundens Areal: 2312 m² (1156 m²)
 Bebygget do: 1085 m²

Afdeling II Grundens Areal: 2794 m² (977.9 m²)
 Bebygget do: 960 m²

Situationsplan 1:500.
A/S Døvregaarden I og II
Matr. No. 13^a 26^m 1594
af Sundbyvester.
København Jan. 1935
A. Møller, Tidligere
Klassen leder og
Arkitekt Maja
Tegn. No. 257


9 JULI 1935

Københavns Bygningskommission

den 8^e Juli 1935.

Journal Nr. SV. 645, 4

Herved 2 Bilag. *PKV*

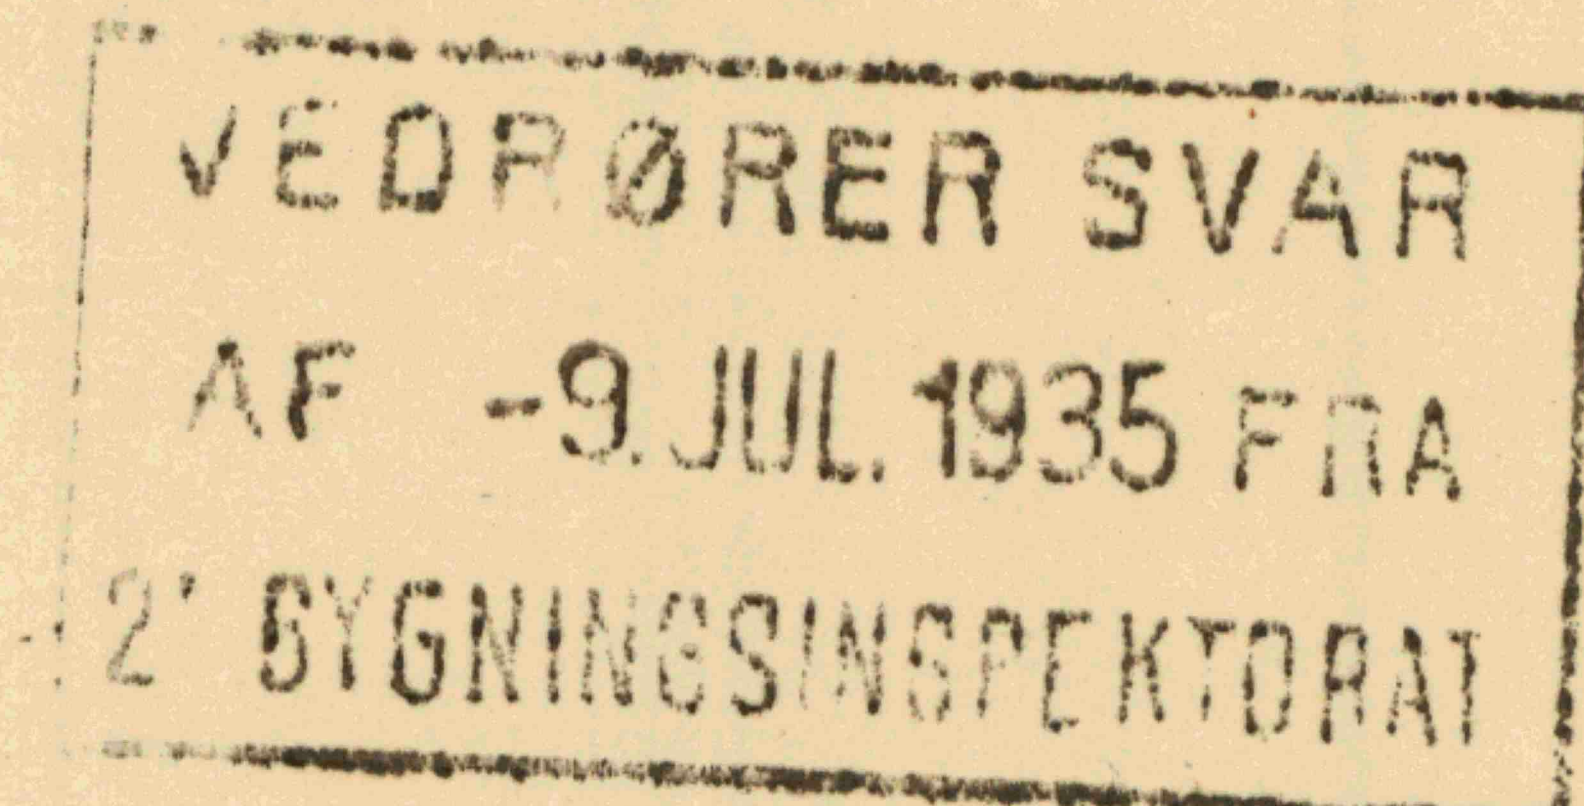

I et med Hr. Bygningsinspektørens Skrivelse af 25^e f.M. hertil fremsendt Fortsættelsesandragende med Bilag anholder Arkitekterne A. Mehren Ludvigsen og Th. Lassen Landorph for A/S "Dovregaarden" II om Tilladelse til i Ejendommen Matr.Nr. 13 d og 1594 Sundbyvester, Kurlandsgade og Trestjernevej, at maatte:

- NB
- 1) udføre Balkonernes Rækværk i Henhold til vedlagt ændret Detailtegning,
 - 2) fritages for at føre Rækværkets Forankring foroven gennem Bygningens Murværk.

Saaledes foranlediget skal man ved Bilagenes Tilbagesendelse til Efterretning og videre Bekendtgørelse tjenstlig meddele:

- ad 1) Indrømmes som nu angivet med fuldkommen forsvarlig Udførelse, idet dog bemærkes, at det ikke ses at være oplyst, af hvilket Materiale de paa Gelænderne fastskruede Plader udføres. De i Bygningskommissionens Resolution af 4^e f.M. iøvrigt indeholdte Betingelser bliver iøvrigt nøje at iagttage.
- ad 2) Indrømmes med forsvarlig Udførelse paa Betingelse, at der som tilbudt anbringes 2 Ankre, som omhyggeligt indmures, dog at det paa de Stedet, hvor Forankringen finder Sted i en kun 30 cm hul Mur, maa betinges, at Ankeret føres helt gennem Muren.

P. K. V.

P. K. V.


kst.Stadsbygmester

Til

Bygningsinspektøren for 2^e Distrikt

P. K. V.

Alm. Altaner I og II Maal 1:10 og 1:1.

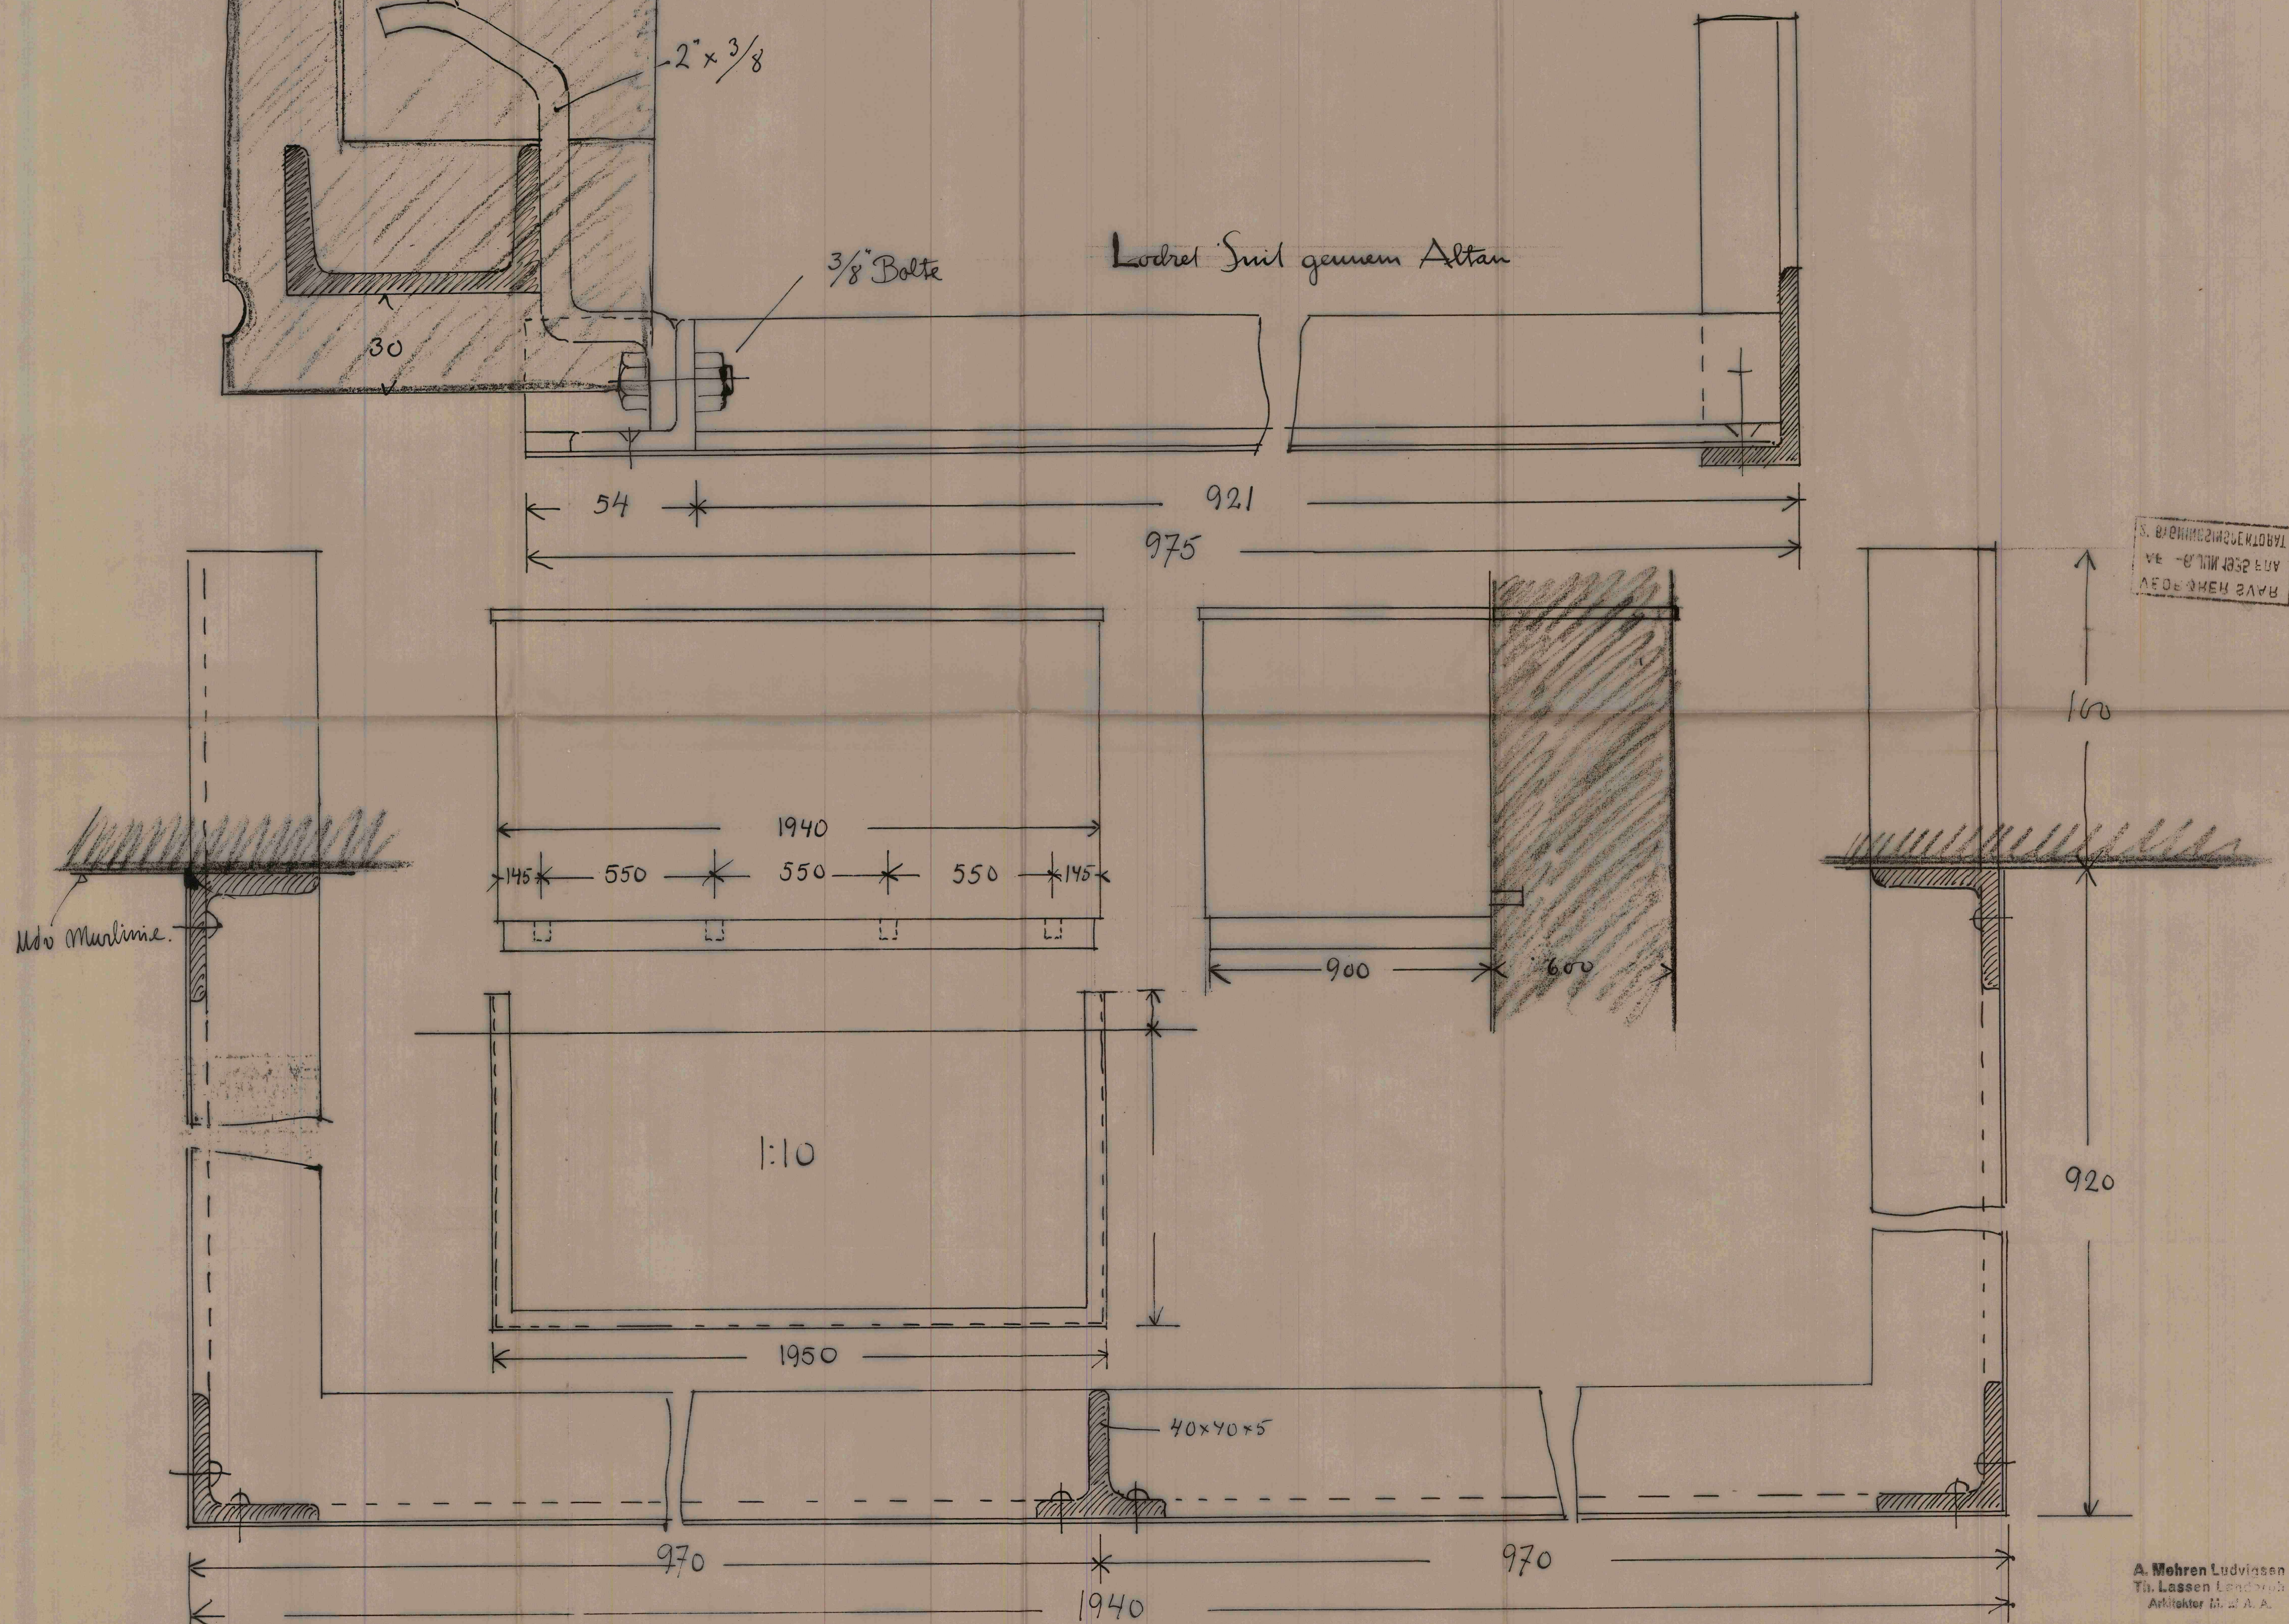

Vandret Snit gennem Altaner.




A. Mehren Ludvigsen
Th. Lassen Landarcht.
Arkitekter M. & A. A.

TGN N° 282. 31 MAJ 1935
B. sag. Jr. SV 645 + 21. MAJ. 1935


DOVREGAARDEN I, II

Matr N^o 13^d - 26^m - 1594

af Sundbyvester.
Nørlandsgade.

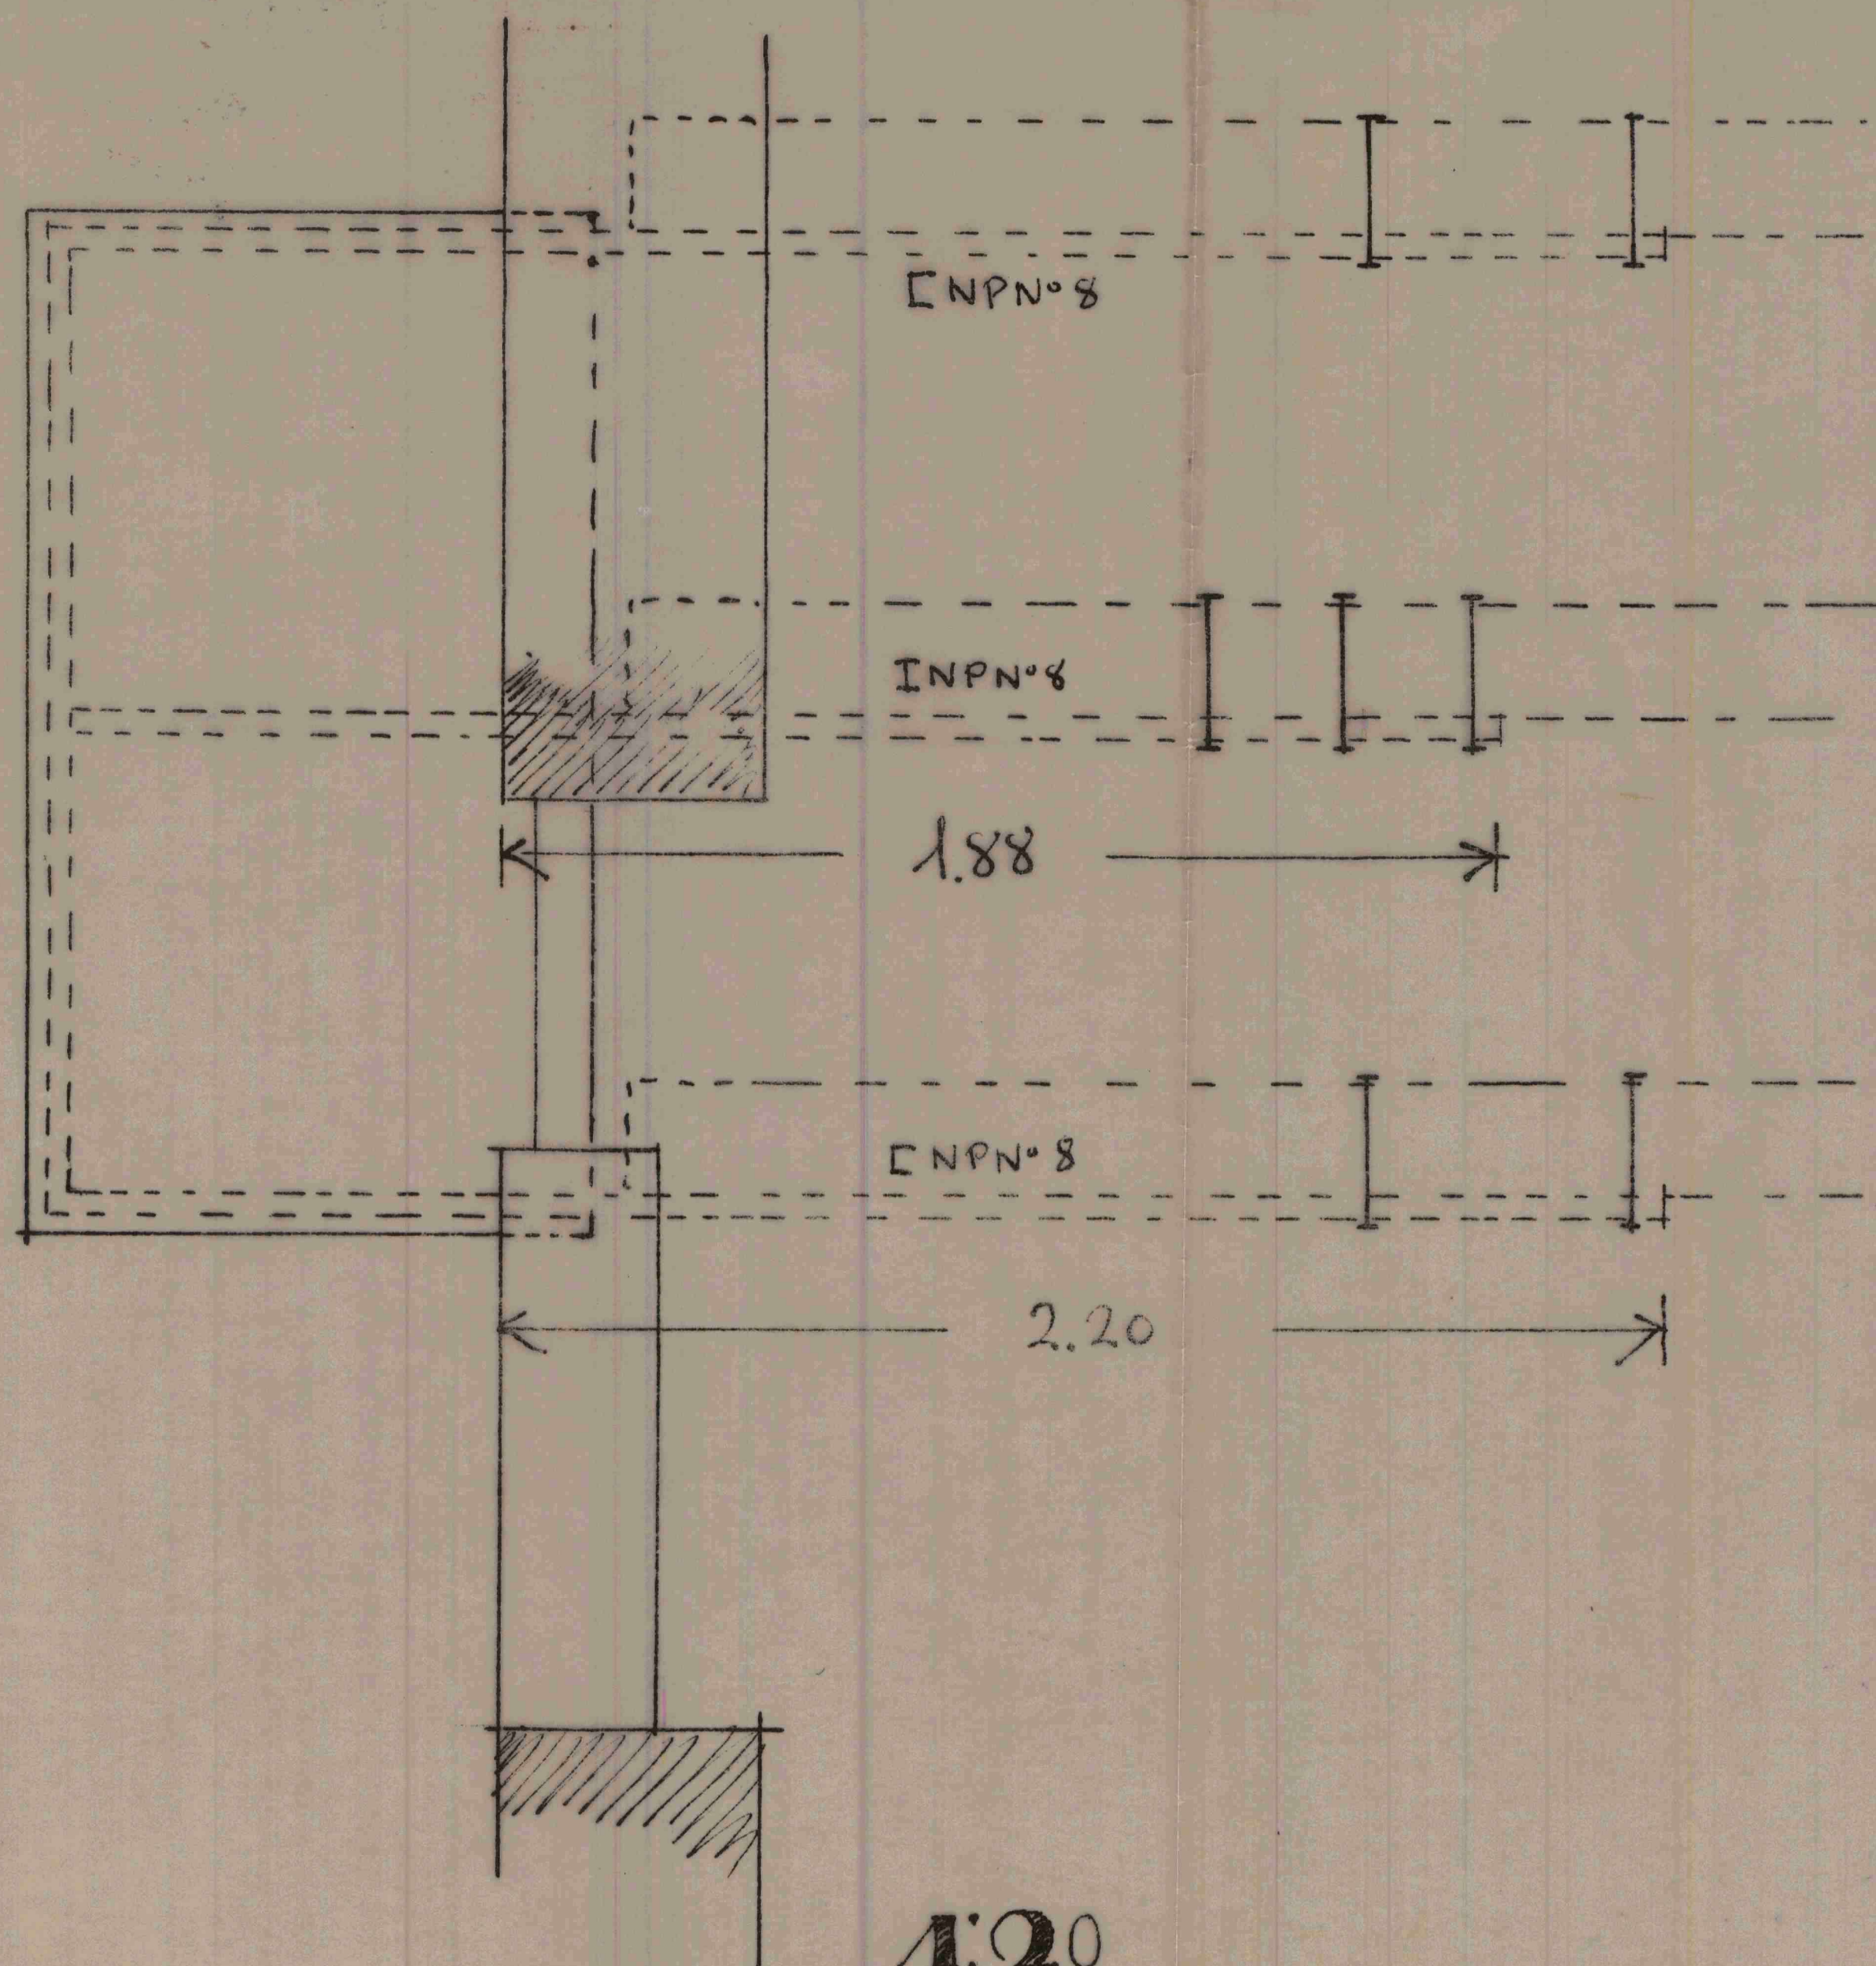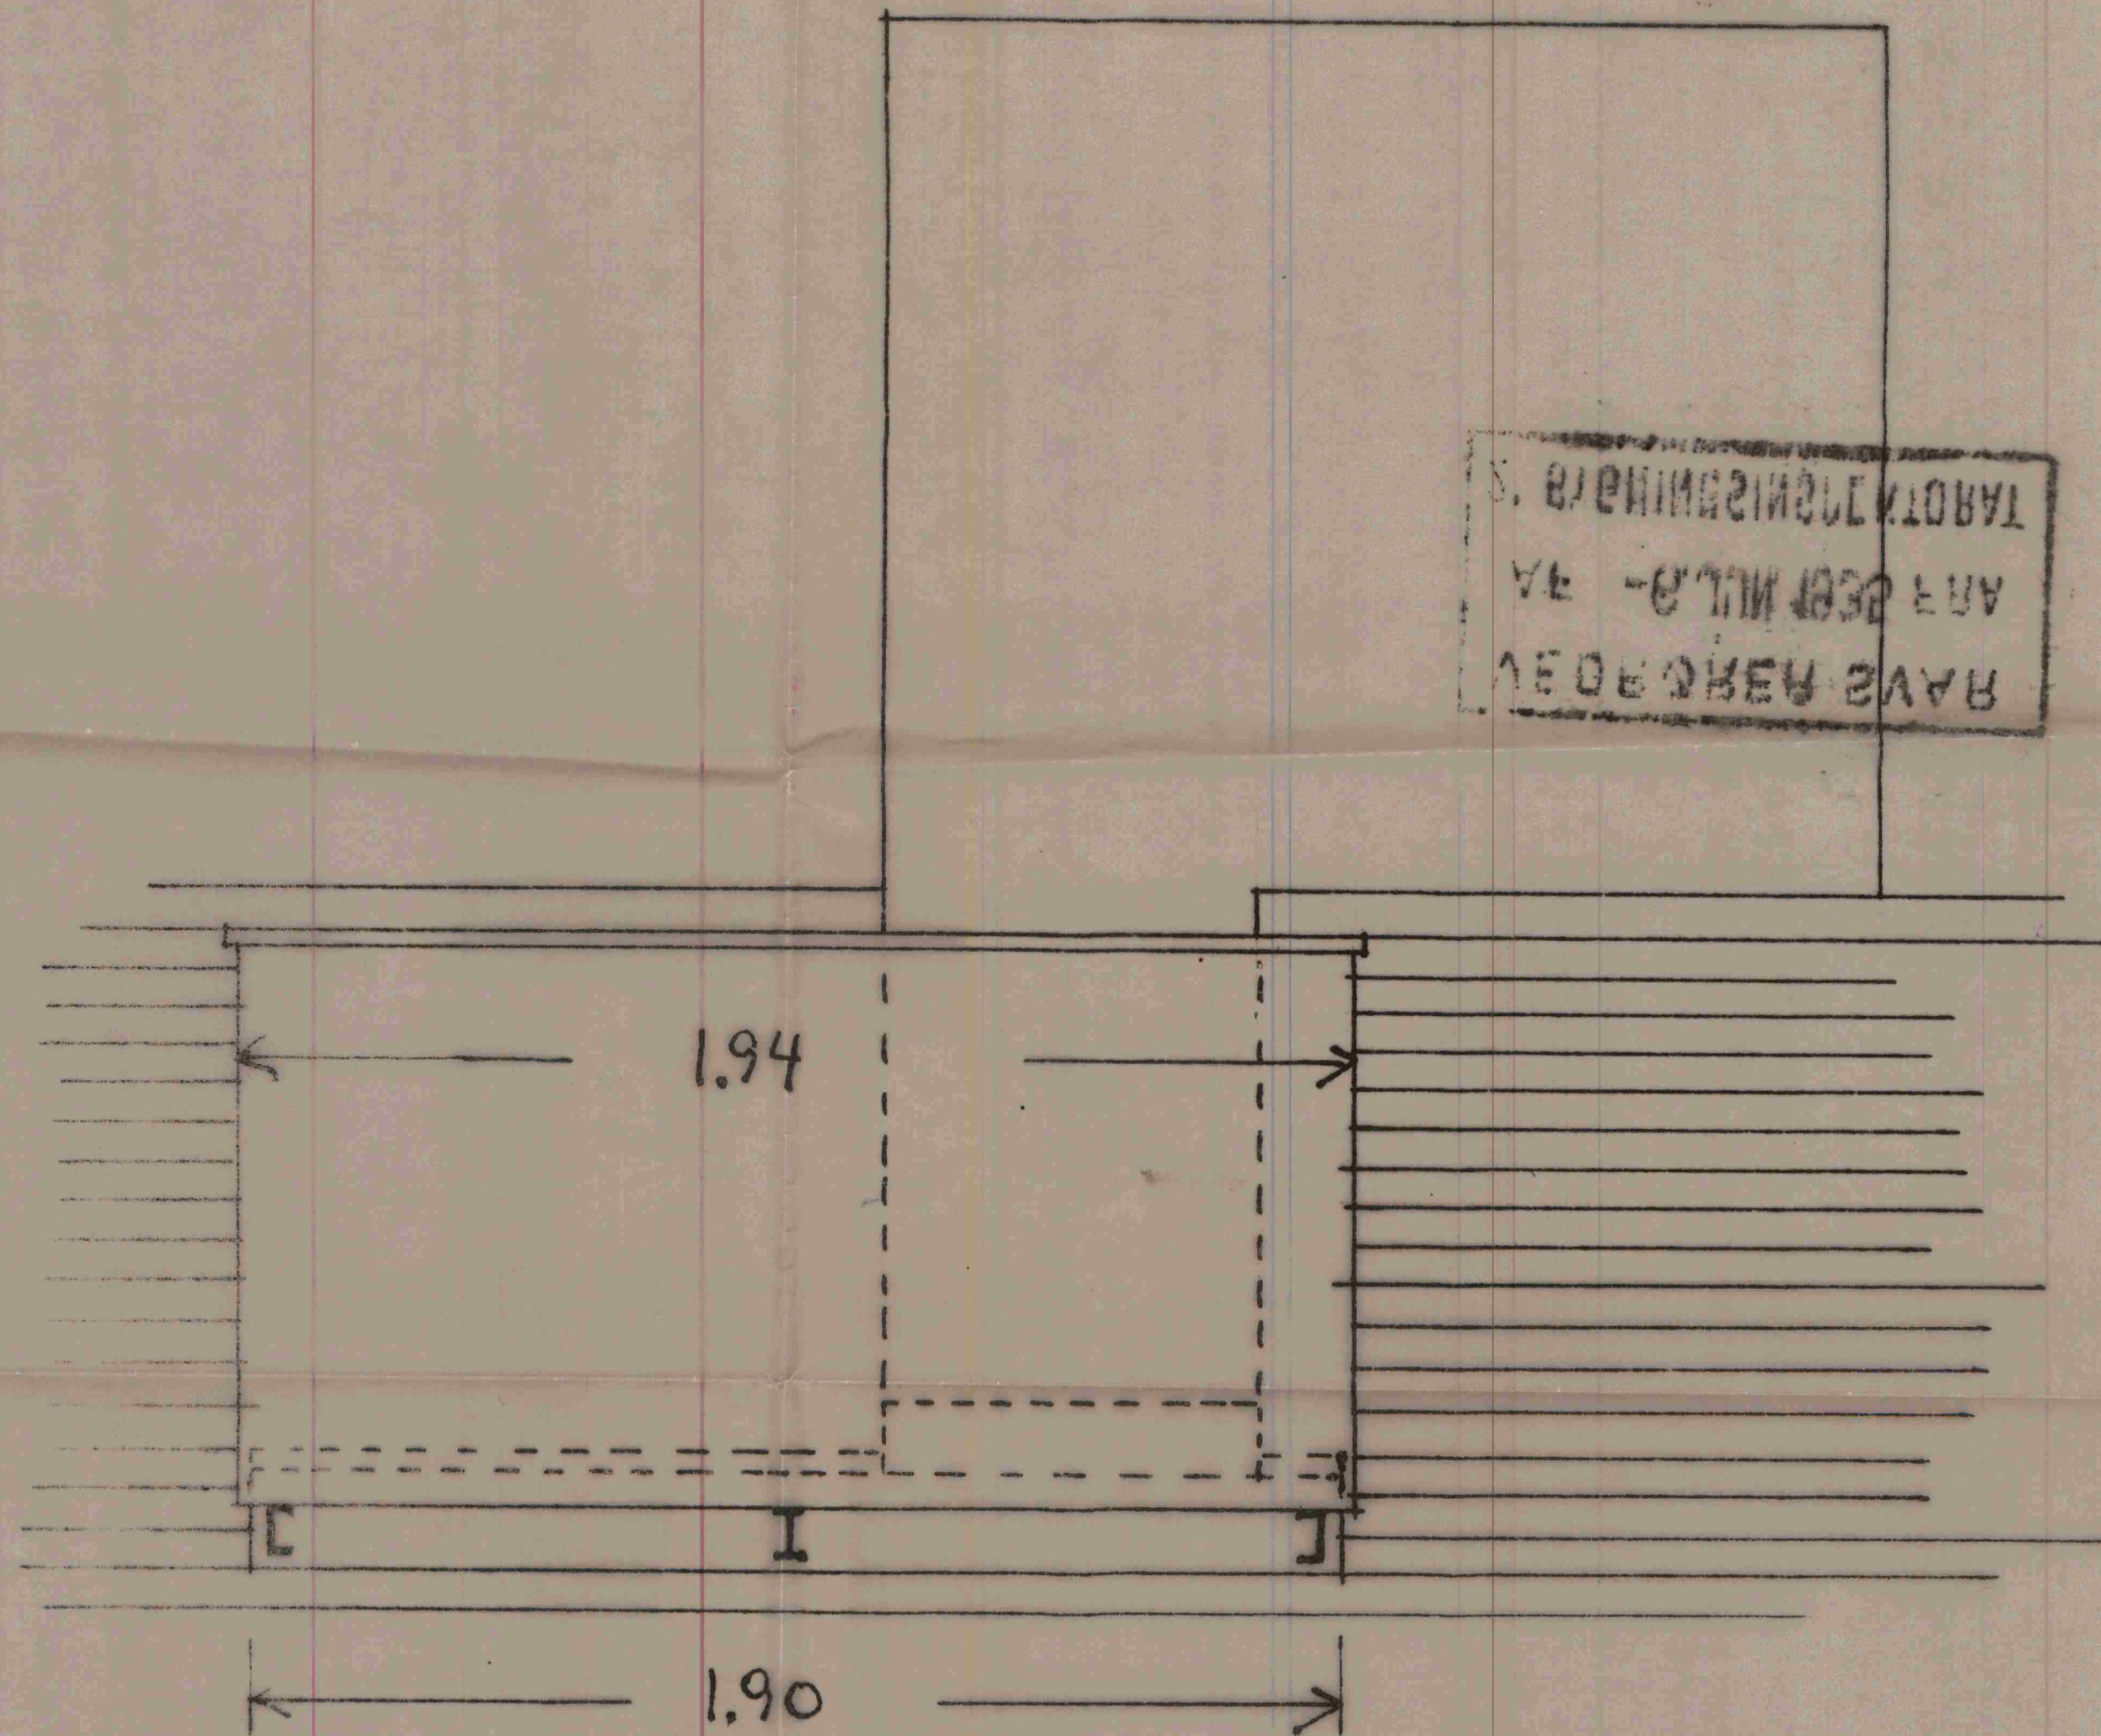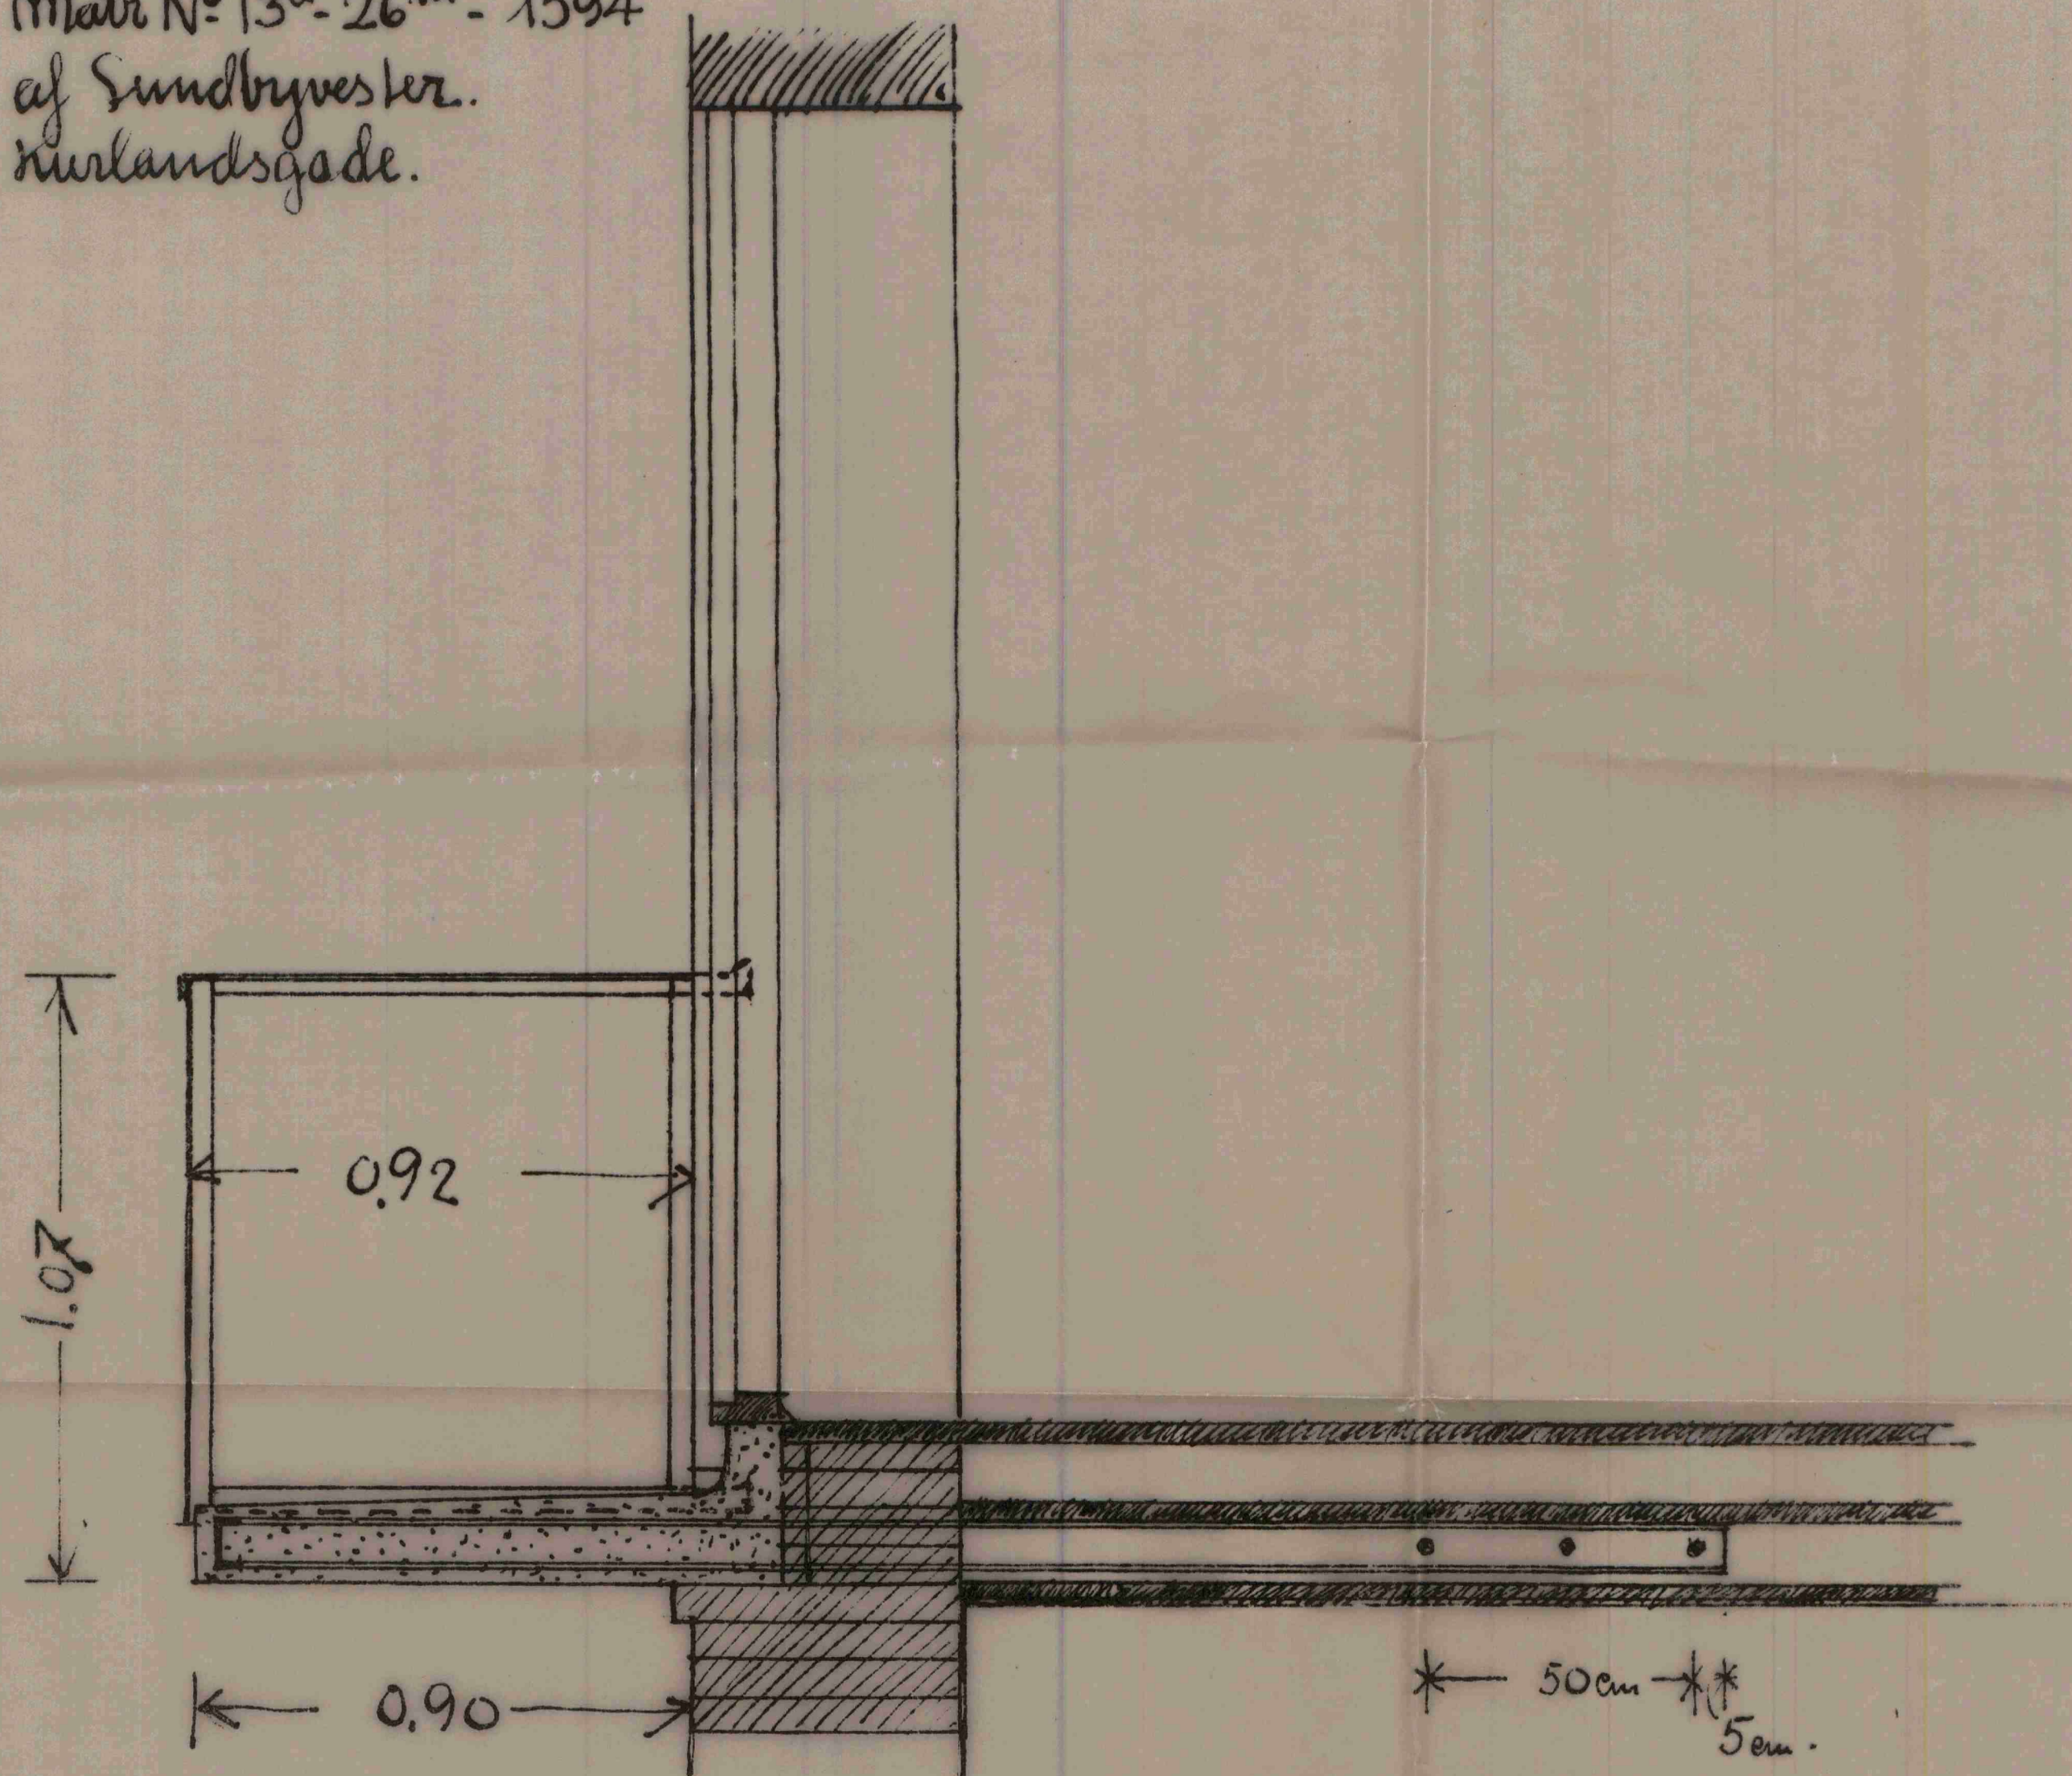

1:20

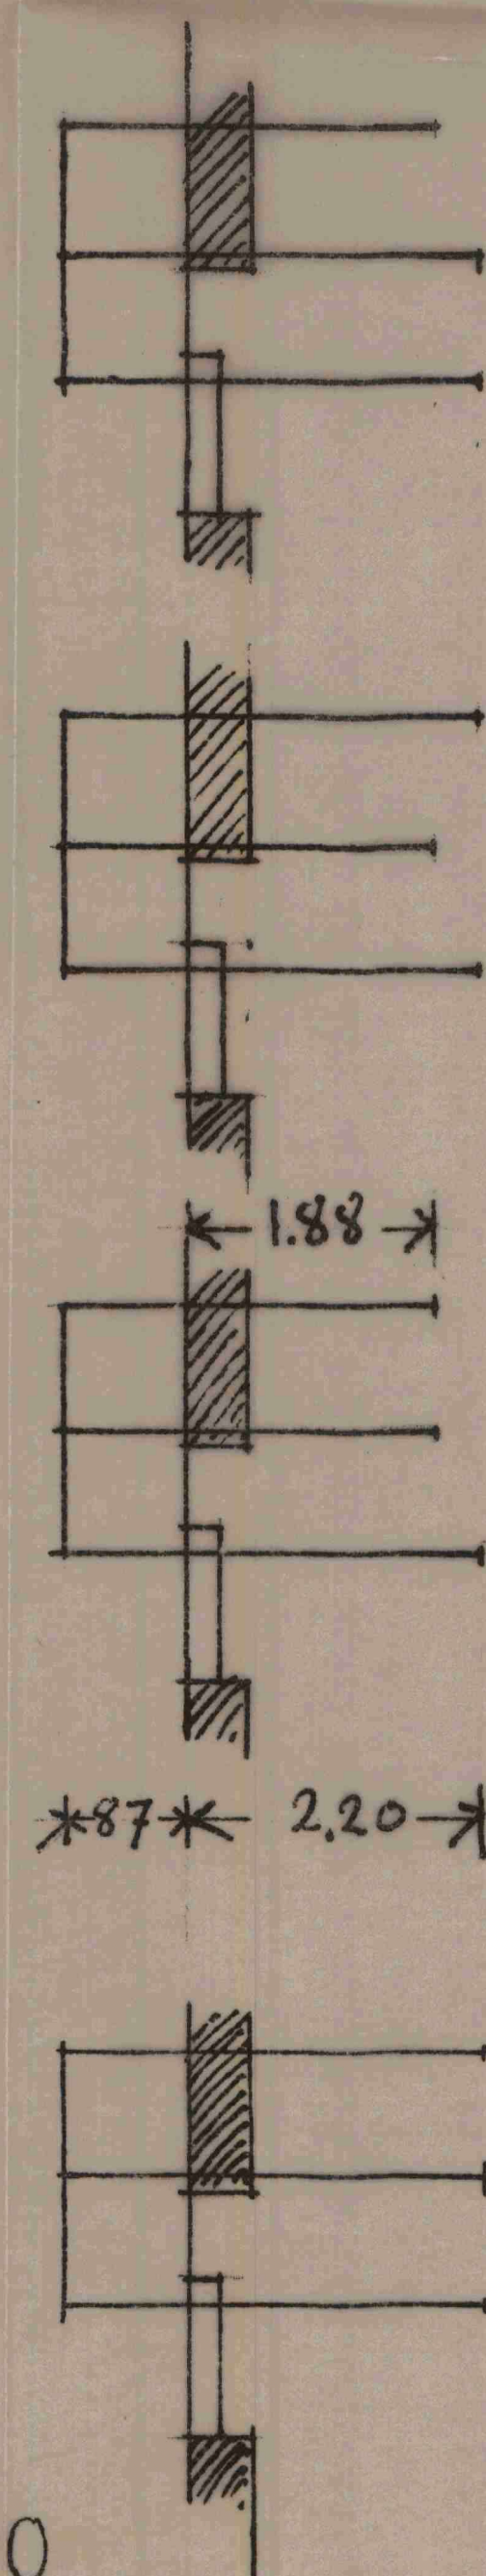

1:100

69 Altaner B

~~29~~
~~20~~ Altaner C

~~9~~ Altaner D.

14 Altaner A.

31 MAJ 1935

21 MAJ 1935

B.sag Jr. SV

645 *- 4. MAJ. 1935

TCN N^o 274.

Ährundelige Alkaner I og II Mæel 1:10 og 1:1.

